


PRZEKRÓJ B-B

SKALA 1:100

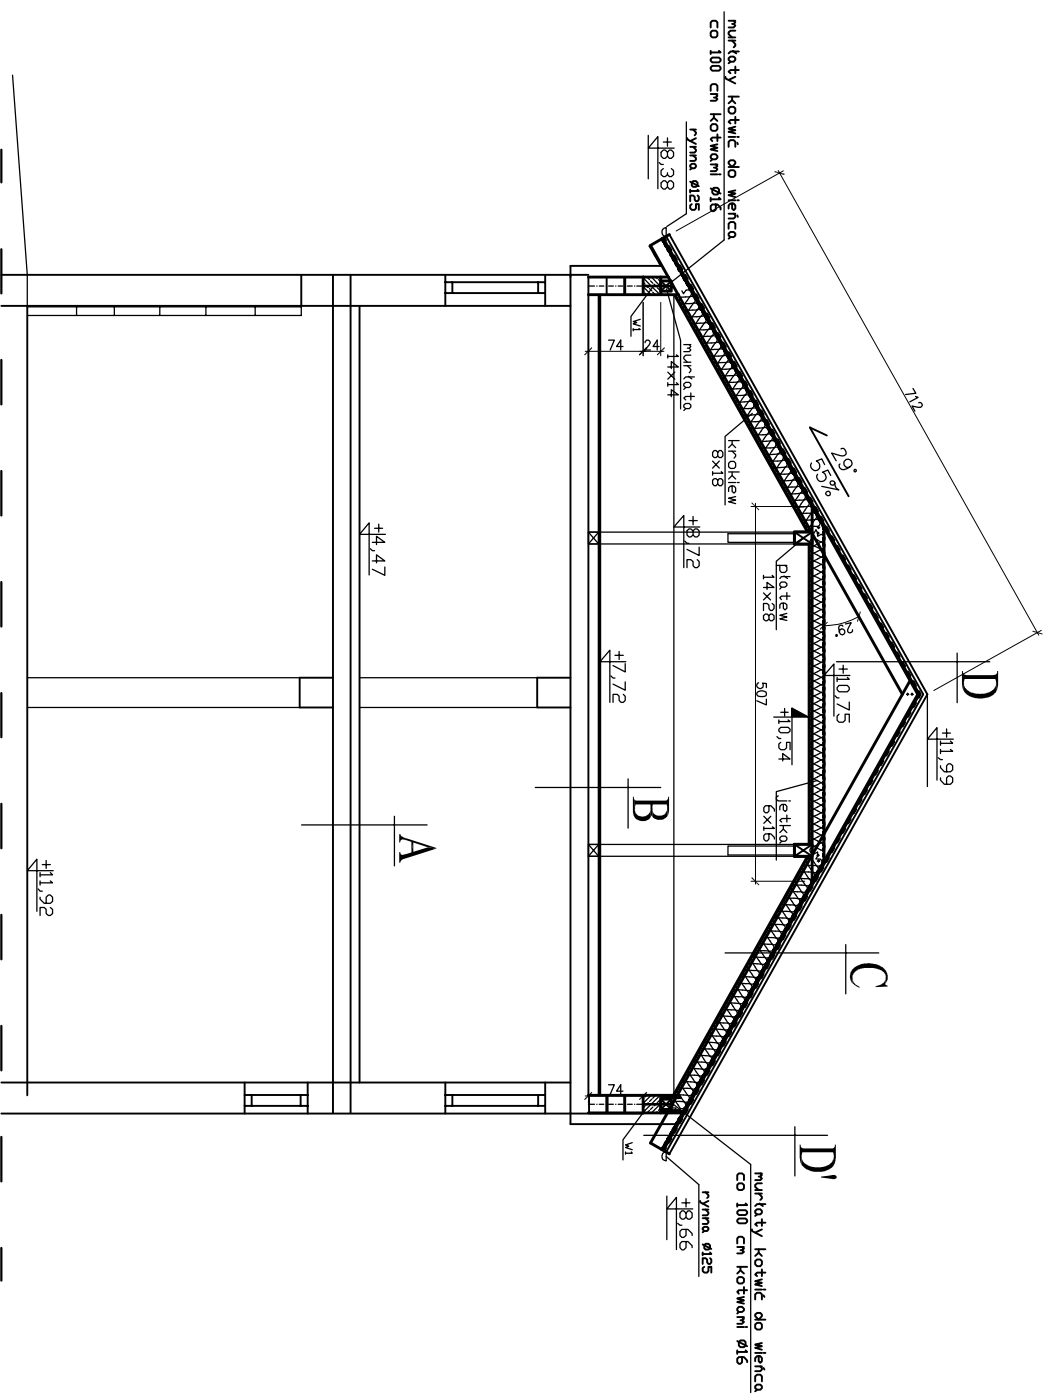

A

panele/ terakota
warstwa wyr. 5 cm
stropian 5 cm
strop kanałowy gr. 24 cm
tylnk cem.-wap., gładz gips.

B

plyta OSB 22mm ułożona na legarach drewnianych
stropian 14 cm
strop kanałowy gr. 24 cm
tylnk cem.-wap., gładz gips.

C

blachodachówka na tatach dr.
membrana
wysokopropuszczalna
deskowanie 25 mm
krokwie dachowa 8x18 cm
wętna miner. gr. 22 cm.
folia paroszczelna
ruszt z profili met.(drew.)
plyta gips.-karton.gr.12,5 mm

D

blachodachówka na tatach dr.
membrana
wysokopropuszczalna
deskowanie 25 mm
krokwie dachowa 8x18 cm

D'

blachodachówka na tatach dr.
membrana
wysokopropuszczalna
deskowanie 25 mm
krokwie dachowa 8x18 cm
podbitka z desek 25mm

Niniejsze opracowanie jest chronione prawem autorskim zgodnie z Ustawą o Prawie Autorskim i Prawach Pokrewnych (Dz. U. nr 24 poz. 83, tekst jednolity; Dz. U. 2006, nr 90, poz.631)

PESTA PROJEKT mgr inż. Lukasz Pesta, Kruszyński 41 B, 87-300 Brodnica			
NIP: 874-159-16-88 REGON: 341372499 tel.: 604-916-489			
OBIEKT:	REMIZA STRAZACKA - NADBUDOWA	DATA	BRANŻA
INWESTOR:	Miasto i Gmina Górzno Górzno, ul. Rynek 1 87-320 Górzno	07/2016	ARCHIT.
ADRES INWESTYCJI:	Górzno, dz. nr 493/3, 493/4, 200/2, 221/3, 221/4, 223/5	SKALA NR RYS	
RYSunEK:	PRZEKRÓJ B-B	1:100 6/2	
PROJEKTOWAŁ:			