


YDY 5x10mm²-
zasilanie z istn. RG

R1

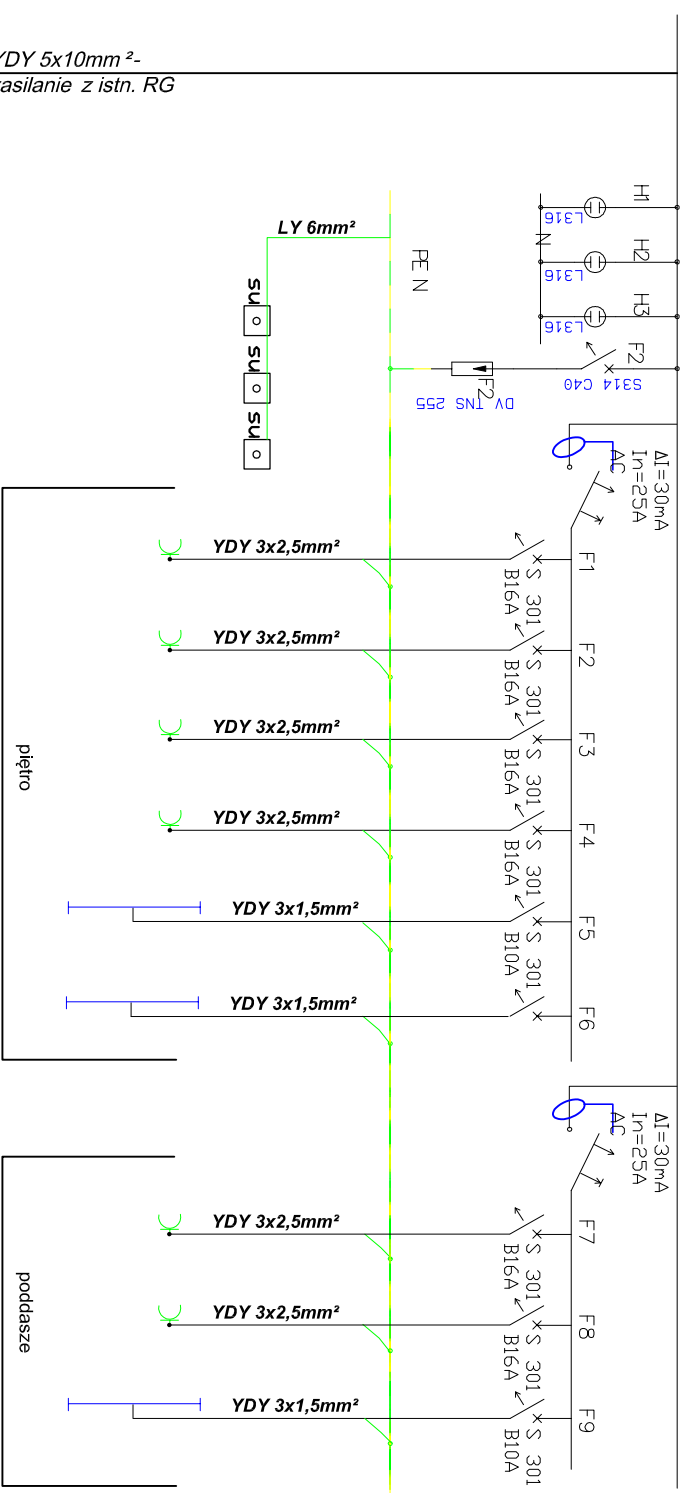

PRACOWNIA PROJEKTOWA MB <small>inż. Marek Bródzowski</small>	PRACOWNIA PROJEKTOWA <small>Marek Bródzowski</small> 87-400 Gólib-Dobrzyń, ul. Browarowa 3 tel./fax: 56 683 4980, 508226275, e-mail: m_brodzowski@op.pl NIP 878-162-28-28 REGON 340682140

OBIEKT	Remiza strażacka - nadbudowa Górzno, dz. nr 493/3, 493/4, 200/2, 221/3, 221/4, 223/5
--------	---

INWESTOR	Miasto i Gmina Górzno Górzno, ul. Rynek 1, 87-320 Górzno
----------	---

RYSUNEK	Schemat Ideowy rozdzielnic R1
---------	--------------------------------------

OPRACOWAŁ	PROJEKTANT
inż. Marek Bródzowski	mgr inż. Stanisław Osipiński nr uprawnień: LAN/AV/14601/107086 specjalność: inżynierstwo - elektryczna

skala : -	Branża Elektryczna	Data : lipiec 2016	nr rys. E-4
-----------	--------------------	--------------------	-------------