


**LEGENDA**

- Osie dróg.
- Projektowana krawężnik jezdni.
- Projektowana krawężnik pobocza.
- Projektowana jezdnia - nawierzchnia bitumiczna.
- Poboczo gruntowe.

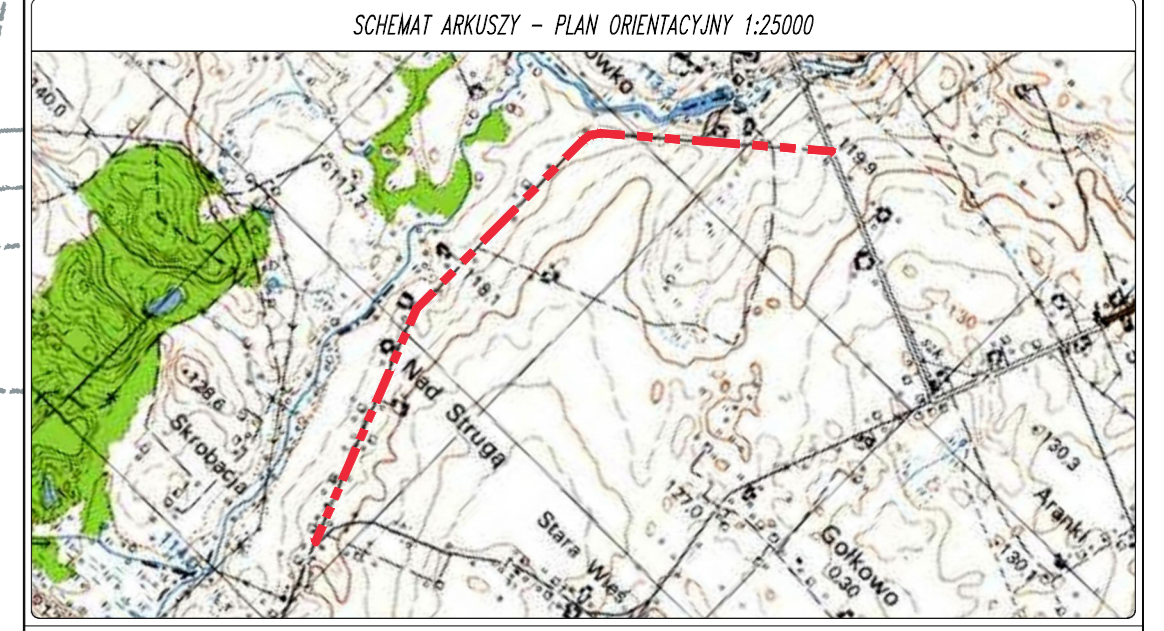

Modernizacja drogi gminnej - dojazdowej do gruntów rolnych w m. Górkowo, gmina Górzno.

Numery działek zgodnie z wykazem w części opisowej.

Urząd Miasta i Gminy Górzno  
ul. Rynek 1  
87-320 Górzno

Andrzej Przybylski  
ul. Kilińskiego 24 m. 34  
42-224 Czechowice  
OSK: +48 78 830 813

**PLAN SYTUACYJNY**

Skala: 1:1000	Data: 05.2016	Nr: D-01.3
Plan: DROGOWA	Typ: PROJEKT WYKONAWCZY	

Funkcja:	Data osobowa:	Podpis:
Projektant:	mgr inż. Andrzej PRZYBYLSKI	
Nr uprawnień:	SLX/4101/PW00/12	
Sprawdzający:	-	
Nr uprawnień:	-	
Opracowujący:	mgr inż. Paweł NIEDZIELSKI	
Nr uprawnień:	-	

Opracowanie w MSO Drogi nr 102-08946571-800