


PROFIL KANALIZACJI SANITARNEJ

SKALA 1 : $\frac{100}{500}$

K.s. 1-6

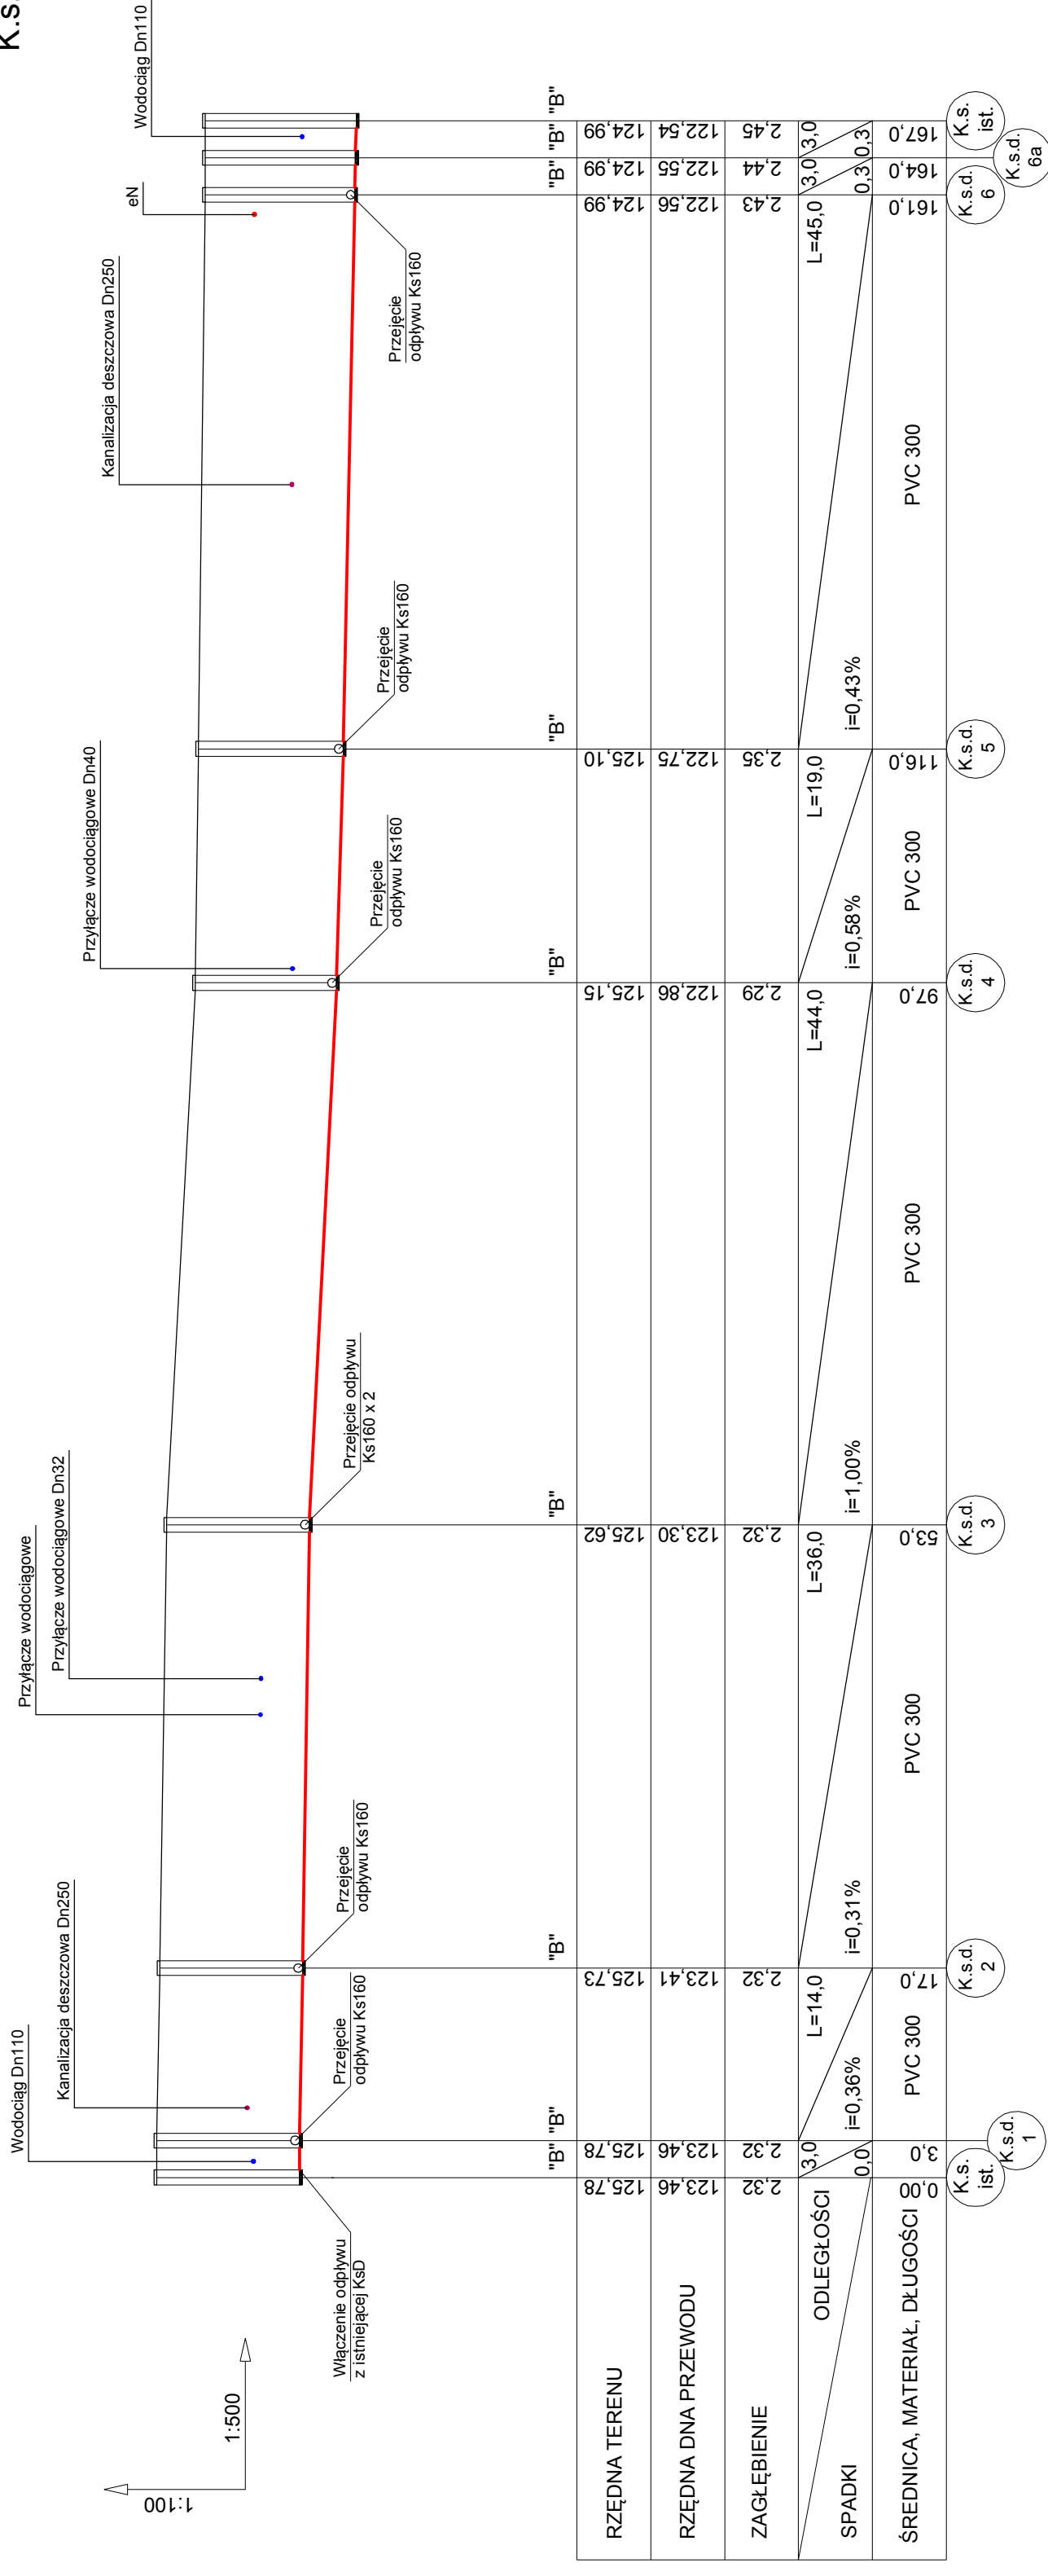

BIURO USŁUG PROJEKTOWYCH I NADZORU BUDOWLANEGO Zbigniew Bajer 87-300 Brodnica ul. Boh. Września 2			
OBIEKT : KANALIZACJA SANITARNA			
INWESTOR : GMINA GÓRZNO			
ZADANIE : PRZEBUDOWA SIECI KANALIZACJI SANITARNEJ W MIEJSCOWOŚCI GÓRZNO ul. Polna			
Funckja :	Nazwisko i imię	Podpis	Data
Projektant :	tech. bud. spec. inst. i urządz. sanitarne Zbigniew Bajer		sierpień 2016 r.
Asystent Projektanta:	mgr inż. Karol Kosiński		Nr rys.
Sprawdzający:	mgr inż. Tomasz Małkiewicz upr.KYP/0125/POOS/07		2

"B" K.s. - studnia rewizyjna z kręgów betonowych fi 1.200

"S.p." K.s. - studnia rewizyjna przyłączna z polipropylenu