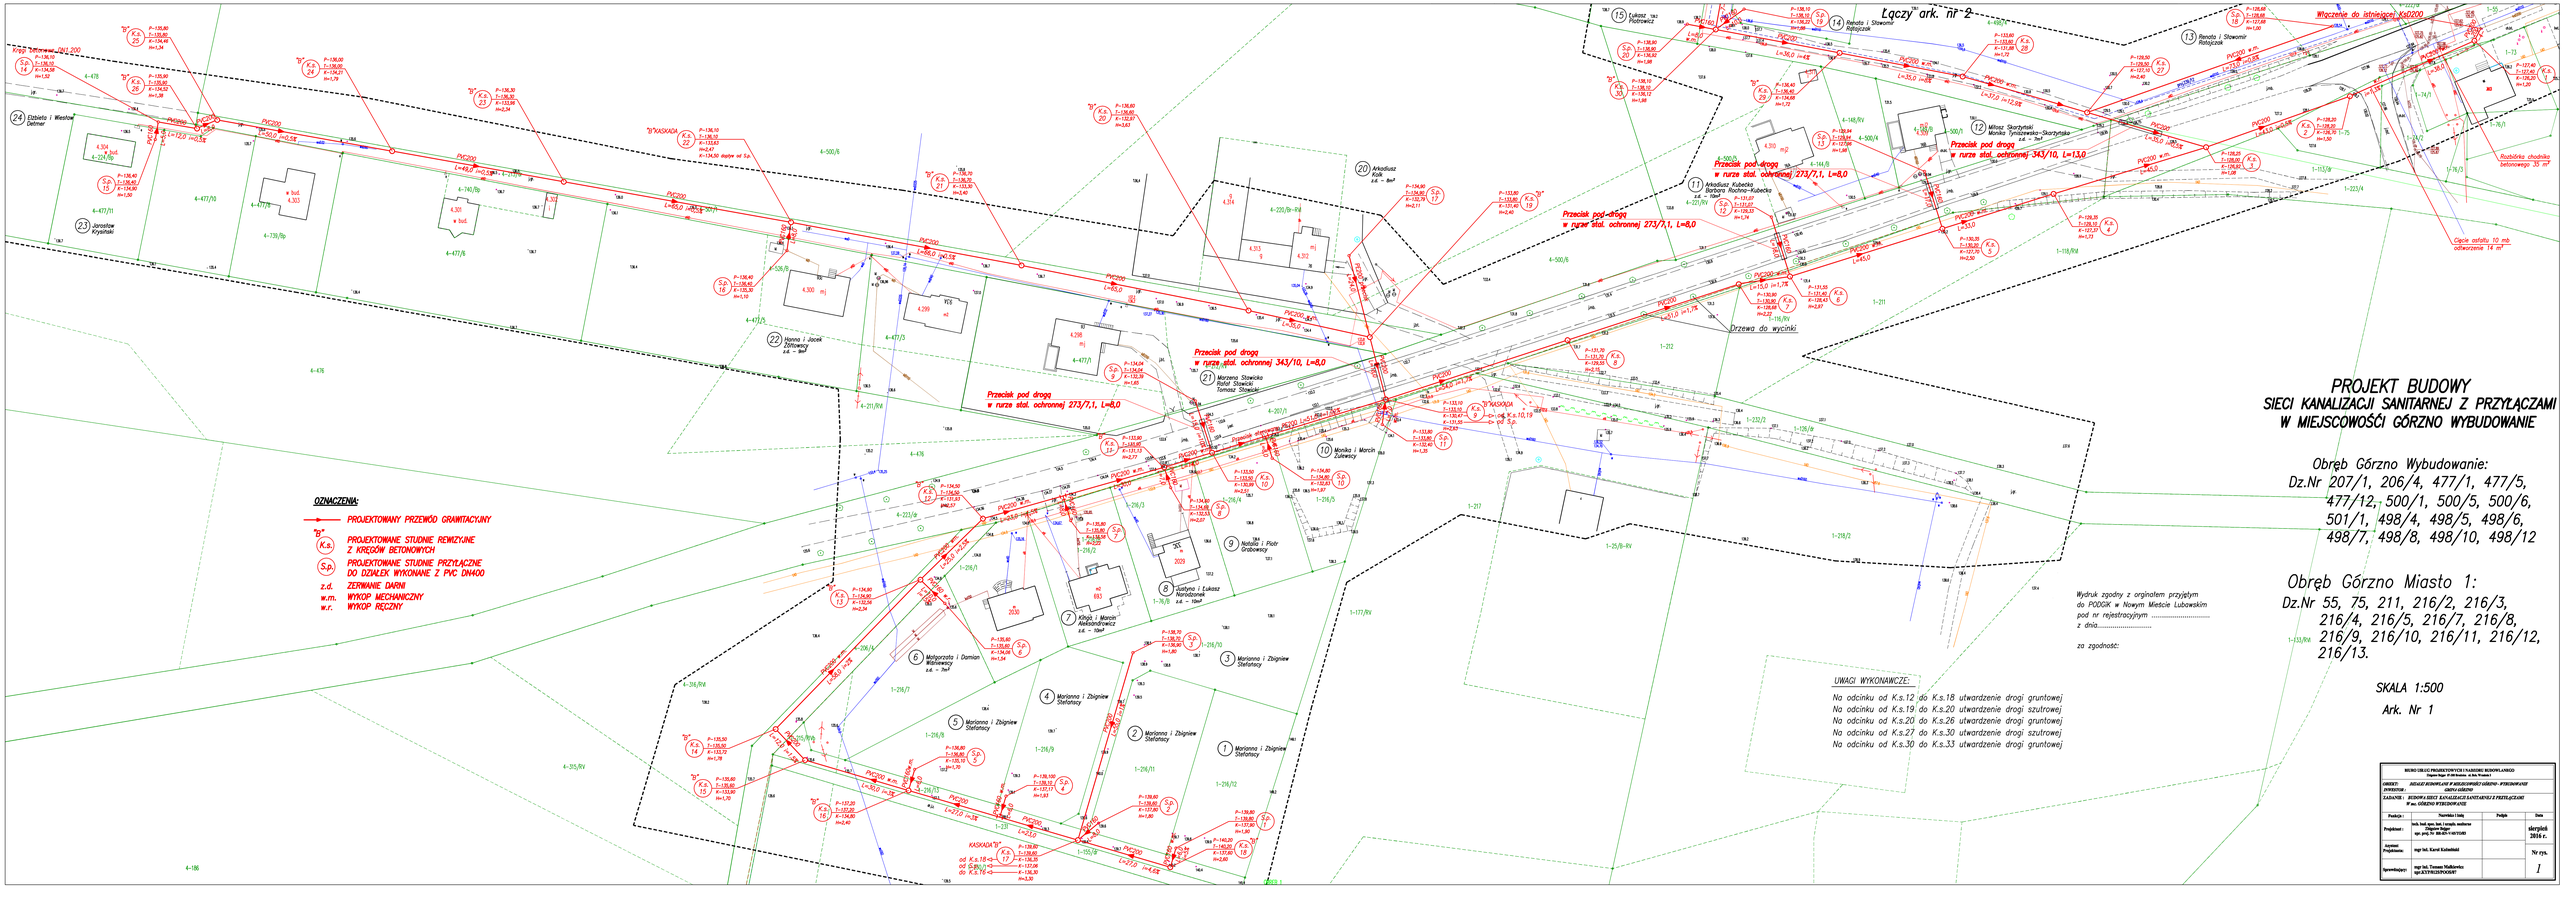
Łączy się ark. nr 2
Włączenie do istniejącej KsD200
Włączenie do istniejącej KsD160
Przecisk pod drogą w rurze stal. ochronnej 273/7,1, L=8,0
Przecisk pod drogą w rurze stal. ochronnej 343/10, L=13,0
Drzewo do wycinki
Ciągła ostatnia 10 mb odwrócenie 14 m²
Rozbiórka chodnika betonowego 35 m²
KASKADA "B" od K.s.18 do K.s.19
KASKADA "B" od K.s.20 do K.s.26
KASKADA "B" od K.s.27 do K.s.33
24 Elżbieta i Wiesław Delmar
23 Jarosław Krysiński
22 Hanna i Jacek Żółtowscy
21 Mirosława Stawicka Rafał Stawicki Tomasz Stawicki
20 Arkadiusz Kolik
19 Renata i Sławomir Rohozcak
18 Renata i Sławomir Rohozcak
17 Renata i Sławomir Rohozcak
16 Miłosz Skorzyński Monika Tymoszewska-Skorzyńska
15 Łukasz Piotrowicz
14 Renata i Sławomir Rohozcak
13 Renata i Sławomir Rohozcak
12 Miłosz Skorzyński Monika Tymoszewska-Skorzyńska
11 Arkadiusz Kubecka Barbara Rochna-Kubecka
10 Monika i Marcin Żulewscy
9 Natalia i Piotr Grabowscy
8 Justyna i Łukasz Nartabrońek
7 Kinga i Marcin Aleksandrowicz
6 Małgorzata i Damian Wiśniewscy
5 Marianna i Zbigniew Stefańscy
4 Marianna i Zbigniew Stefańscy
3 Marianna i Zbigniew Stefańscy
2 Marianna i Zbigniew Stefańscy
1 Marianna i Zbigniew Stefańscy
OZNACZENIA:
PROJEKTOWANY PRZEWÓD GRAWITACYJNY
"B" Ks. PROJEKTOWANE STUDNIE REWIZYJNE Z KRĘGÓW BETONOWYCH
Ś.p. PROJEKTOWANE STUDNIE PRZYŁĄCZNE DO DZIAŁEK WYKONANE Z PVC DN400
z.d. ZERWANIE DARNI
w.m. WYKOP MECHANICZNY
w.r. WYKOP RĘCZNY
UWAGI WYKONAWCZE:
Na odcinku od K.s.12 do K.s.18 utwardzenie drogi gruntowej
Na odcinku od K.s.19 do K.s.20 utwardzenie drogi szutrowej
Na odcinku od K.s.20 do K.s.26 utwardzenie drogi gruntowej
Na odcinku od K.s.27 do K.s.30 utwardzenie drogi szutrowej
Na odcinku od K.s.30 do K.s.33 utwardzenie drogi gruntowej
Wydruk zgodny z oryginałem przyjętym do PODGiK w Nowym Mieście Lubawskim pod nr rejestracyjnym .....
z dnia.....
za zgodność:
PROJEKT BUDOWY
SIECI KANALIZACJI SANITARNEJ Z PRZYŁĄCZAMI
W MIEJSCOWOŚCI GÓRZNO WYBUDOWANIE
Obręb Górzno Wybudowanie:
Dz.Nr 207/1, 206/4, 477/1, 477/5, 477/12, 500/1, 500/5, 500/6, 501/1, 498/4, 498/5, 498/6, 498/7, 498/8, 498/10, 498/12
Obręb Górzno Miasto 1:
Dz.Nr 55, 75, 211, 216/2, 216/3, 216/4, 216/5, 216/7, 216/8, 216/9, 216/10, 216/11, 216/12, 216/13.
SKALA 1:500
Ark. Nr 1
BIURO USŁUG PROJEKTOWYCH I NADZORU BUDOWLANEGO
Zygmunt Bogus 87-800 Nowe Miasto n/Wisłą
OBIEKT: SIEĆ KANALIZACJI SANITARNEJ Z PRZYŁĄCZAMI
INWESTOR: GMINA LUBAWA
ZADANIE: BUDOWA SIECI KANALIZACJI SANITARNEJ I PRZYŁĄCZAMI W MIEJ. GÓRZNO WYBUDOWANIE
Projekt: Nazwisko i Imię | Podpis | Data
Projektował: inż. Zygmunt Bogus upr. proj. Nr BB-0574/10/2005 | sierpień 2016 r.
Sprawdzał: mgr Inż. Karol Kalinówski | Nr rys. 1
Sprawdzający: mgr Inż. Tomasz Walkiewicz upr.KUP/0123/POOK/07