

PROJEKT BUDOWY SIECI KANALIZACJI SANITARNEJ Z PRZYŁĄCZAMI W MIEJSCOWOŚCI GÓRZNO WYBUDOWANIE

Obręb Górzno Wybudowanie:


Dz.Nr 207/1, 206/4, 477/1, 477/5,
477/12, 500/1, 500/5, 500/6,
501/1, 498/4, 498/5, 498/6,
498/7, 498/8, 498/10, 498/12

SKALA 1:500

Ark. Nr 2

OZNACZENIA:

- **PROJEKTOWANY PRZEWÓD GRAWITACYJNY**
- "B"** **PROJEKTOWANE STUDNIE REMIZYJNE Z KRĘGÓW BETONOWYCH**
- K.S.** **PROJEKTOWANE STUDNIE PRZYŁĄCZNE DO DZIAŁEK WYKONANE Z PVC DN400**
- S.p.** **ZERWANIE DARNI**
- z.d.** **WYKOP MECHANICZNY**
- w.m.** **WYKOP RĘCZNY**
- w.r.**

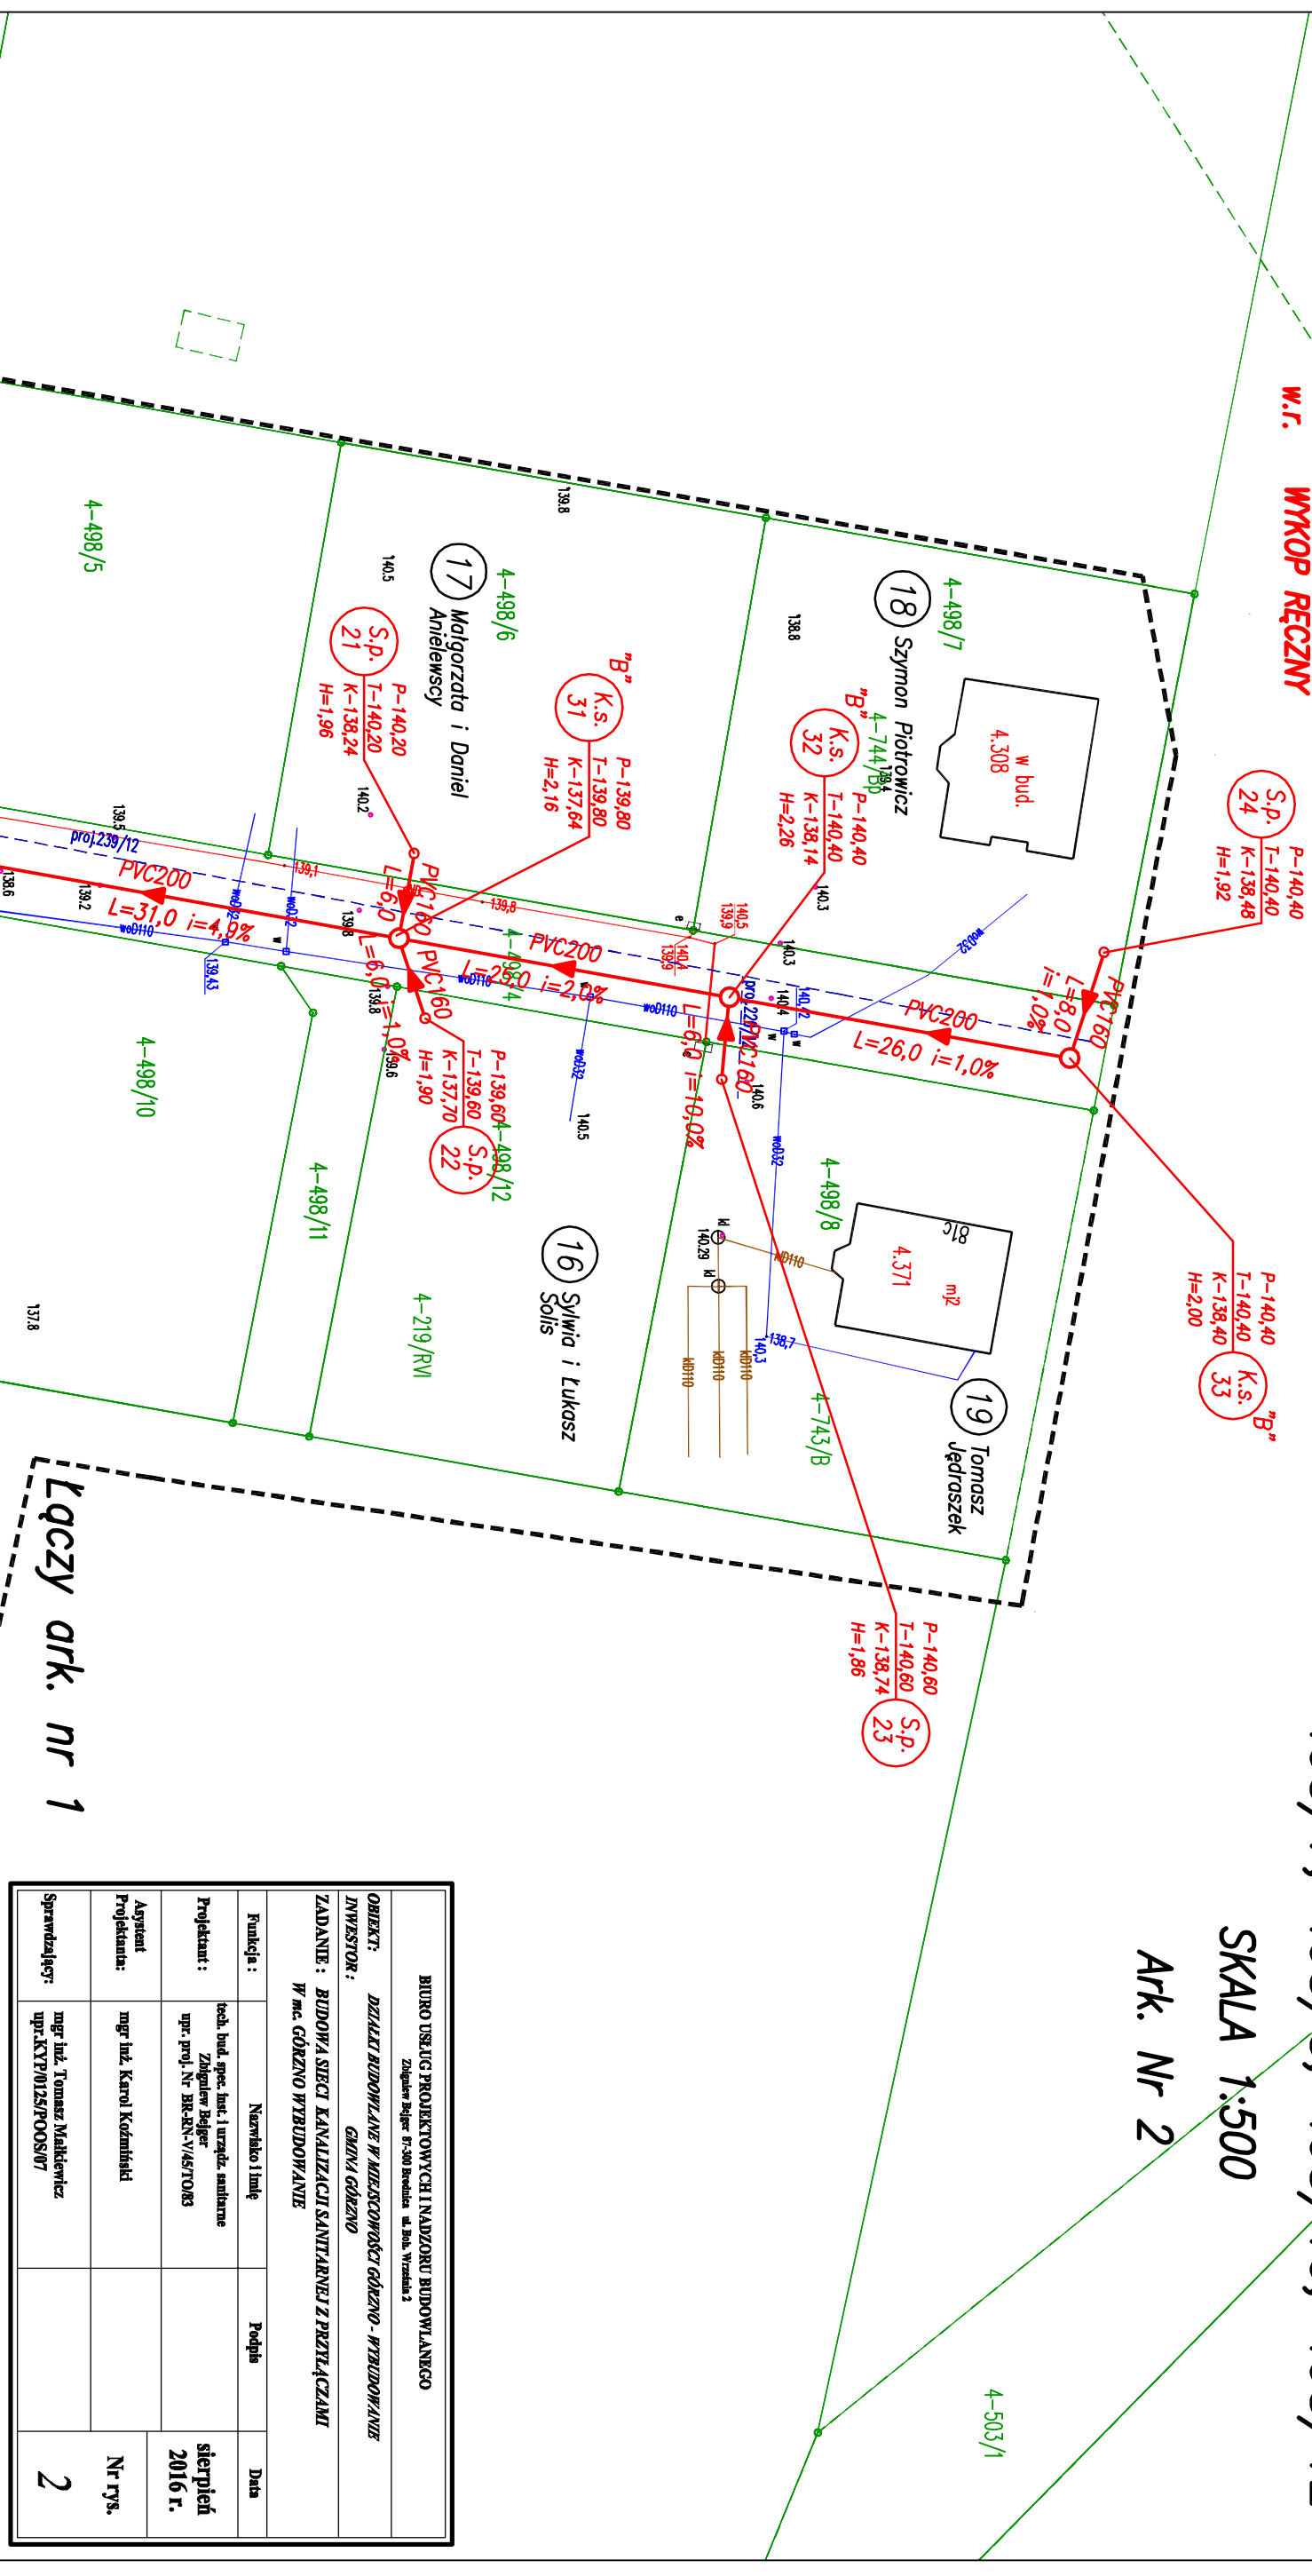

Lączy ark. nr 1

BIURO USŁUG PROJEKTOWYCH I NADZORU BUDOWLANEGO			
Zagłazew Biłgoraj ul. 300 Swobody, ul. Jaka Wyszkiła 2			
OBIEKT:	DZIAŁKI BUDOWLANE W MIEJSCOWOŚCI GÓRZNO - WYBUDOWANIE		
INWESTOR:	GMINA GÓRZNO		
ZADANIE:	BUDOWA SIECI KANALIZACJI SANITARNEJ Z PRZYŁĄCZAMI W M.C. GÓRZNO WYBUDOWANIE		
Funkcja:	Nazwisko i Imię	Podpis	Data
Projektant:	Michał opcz. Inż. i urzędn. sanitarny Zagłazew Biłgoraj upr. proj. Nr BR-RN-VIASTO/03		sierpień 2016 r.
Asystent Projektanta:	mgr inż. Karol Kozłowski		Nr rys.
Sprawdzający:	mgr inż. Tomasz Matkiewicz upr. KTY/0125/POOS/07		2