PROFIL KANALIZACJI SANITARNEJ

SKALA 1 : 100/500

K.s. 3, 27-33
Ark. Nr 1,2

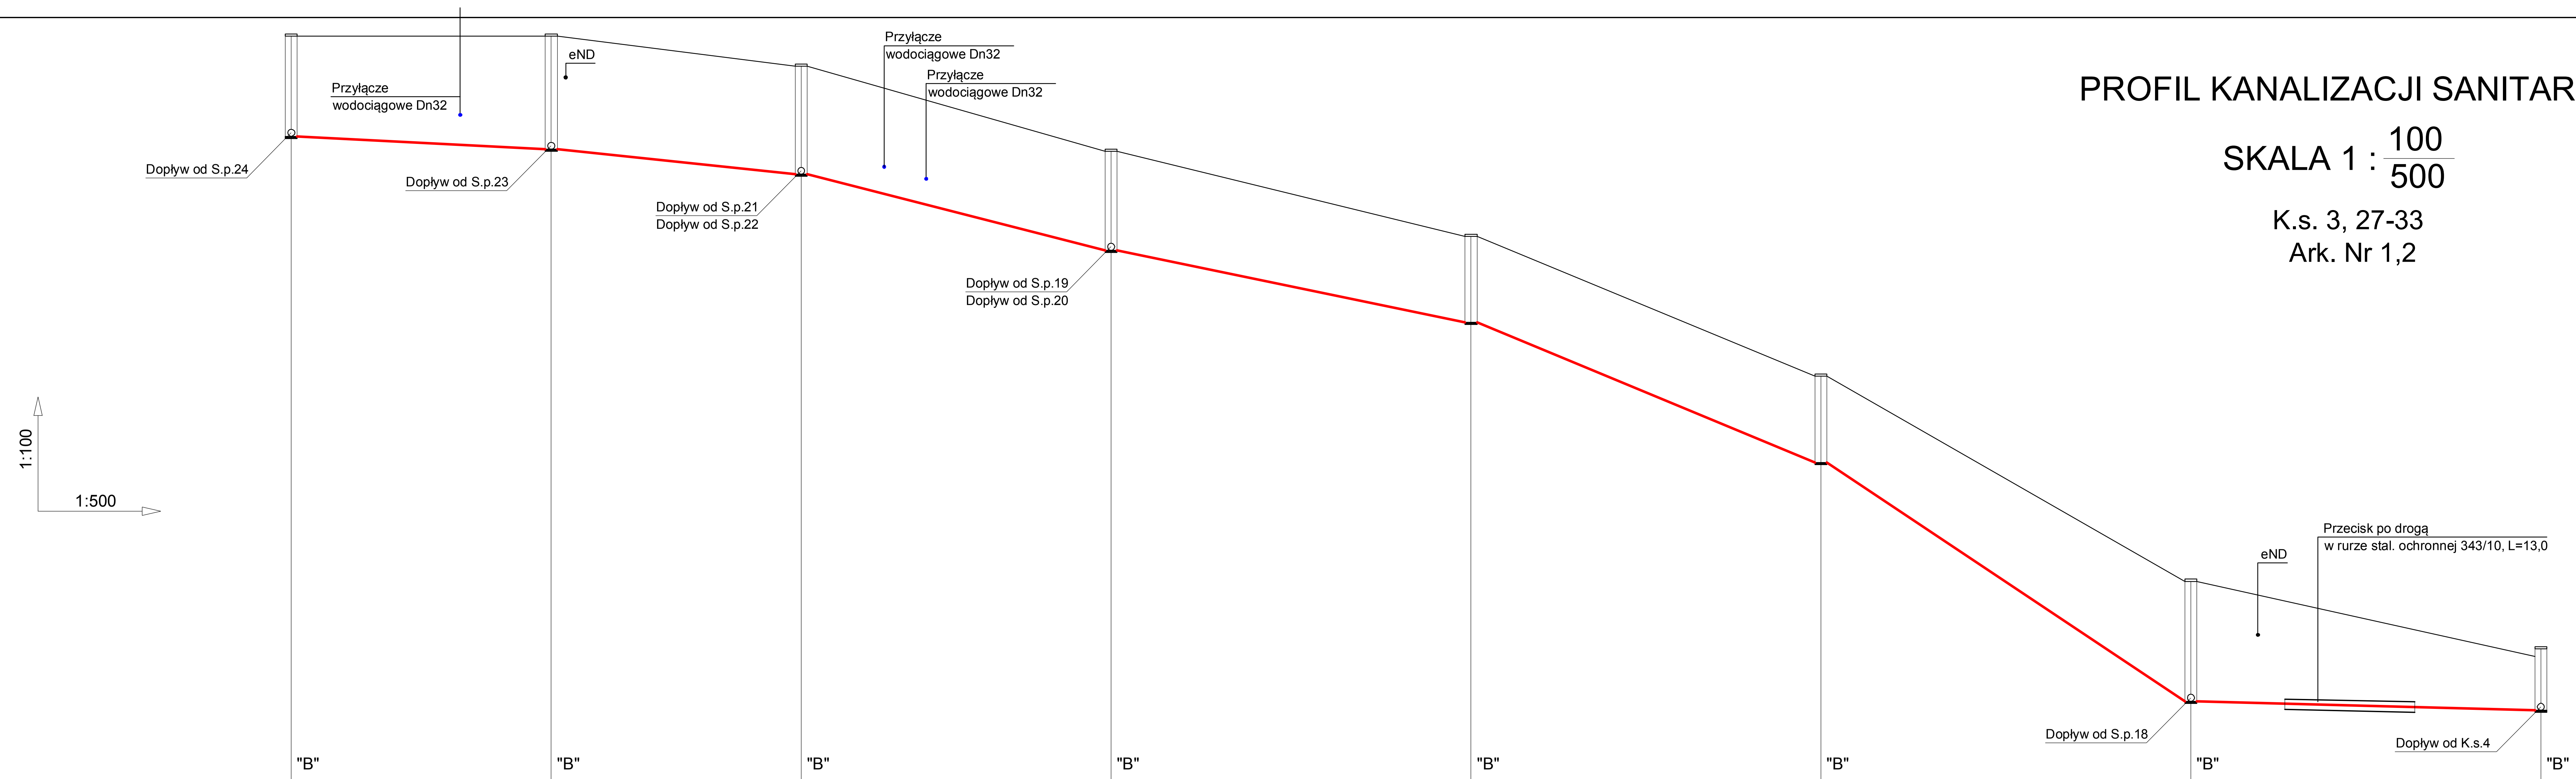

	K.s. 33 "B"		K.s. 32 "B"		K.s. 31 "B"		K.s. 30 "B"		K.s. 29 "B"		K.s. 28 "B"		K.s. 27 "B"		K.s. 3 "B"
RZĘDNA TERENU	140,40		140,40		139,80		138,10		136,40		133,60		129,50		128,00
RZĘDNA DNA PRZEWODU	138,40		138,14		137,64		136,12		134,68		131,88		127,10		126,92
ZAGŁĘBIENIE	2,00		2,26		2,16		1,98		1,72		1,72		2,40		1,08
ODLEGŁOŚCI		L=26,0		L=25,0		L=31,0		L=36,0		L=35,0		L=37,0		L=35,0	
SPADKI		i=1,00%		i=2,00%		i=4,91%		i=4,00%		i=8,00%		i=12,92%		i=0,52%	
ŚREDNICA, MATERIAŁ, DŁUGOŚCI	0,00	PVC 200	26,0	PVC 200	51,0	PVC 200	82,0	PVC 200	118,0	PVC 200	153,0	PVC 200	190,0	PVC 200	225,0

"B" (K.s.) - studnia rewizyjna z kręgów betonowych fi 1.200

(S.p.) - studnia rewizyjna przyłączna z polipropylenu

BIURO USŁUG PROJEKTOWYCH I NADZORU BUDOWLANEGO
Zbigniew Bejger 87-300 Brodnica ul. Boh. Września 2

OBIEKT: ***DZIAŁKI BUDOWLANE W MIEJSCOWOŚCI GÓRZNO - WYBUDOWANIE***
INWESTOR : ***GMINA GÓRZNO***

ZADANIE : ***BUDOWA SIECI KANALIZACJI SANITARNEJ Z PRZYŁĄCZAMI W mc. GÓRZNO WYBUDOWANIE***

Funkcja :	Nazwisko i imię	Podpis	Data
Projektant :	tech. bud. spec. inst. i urządz. sanitarne Zbigniew Bejger upr. proj. Nr BR-RN-V/45/TO/83		sierpień 2016 r.
Asystent Projektanta:	mgr inż. Karol Koźmiński		Nr rys. 6
Sprawdzający:	mgr inż. Tomasz Małkiewicz upr.KYP/0125/POOS/07		