


PROFIL KANALIZACJI SANITARNEJ

SKALA 1 : $\frac{100}{500}$

K.s. 17,19 S.p.3,17
Ark. Nr 1

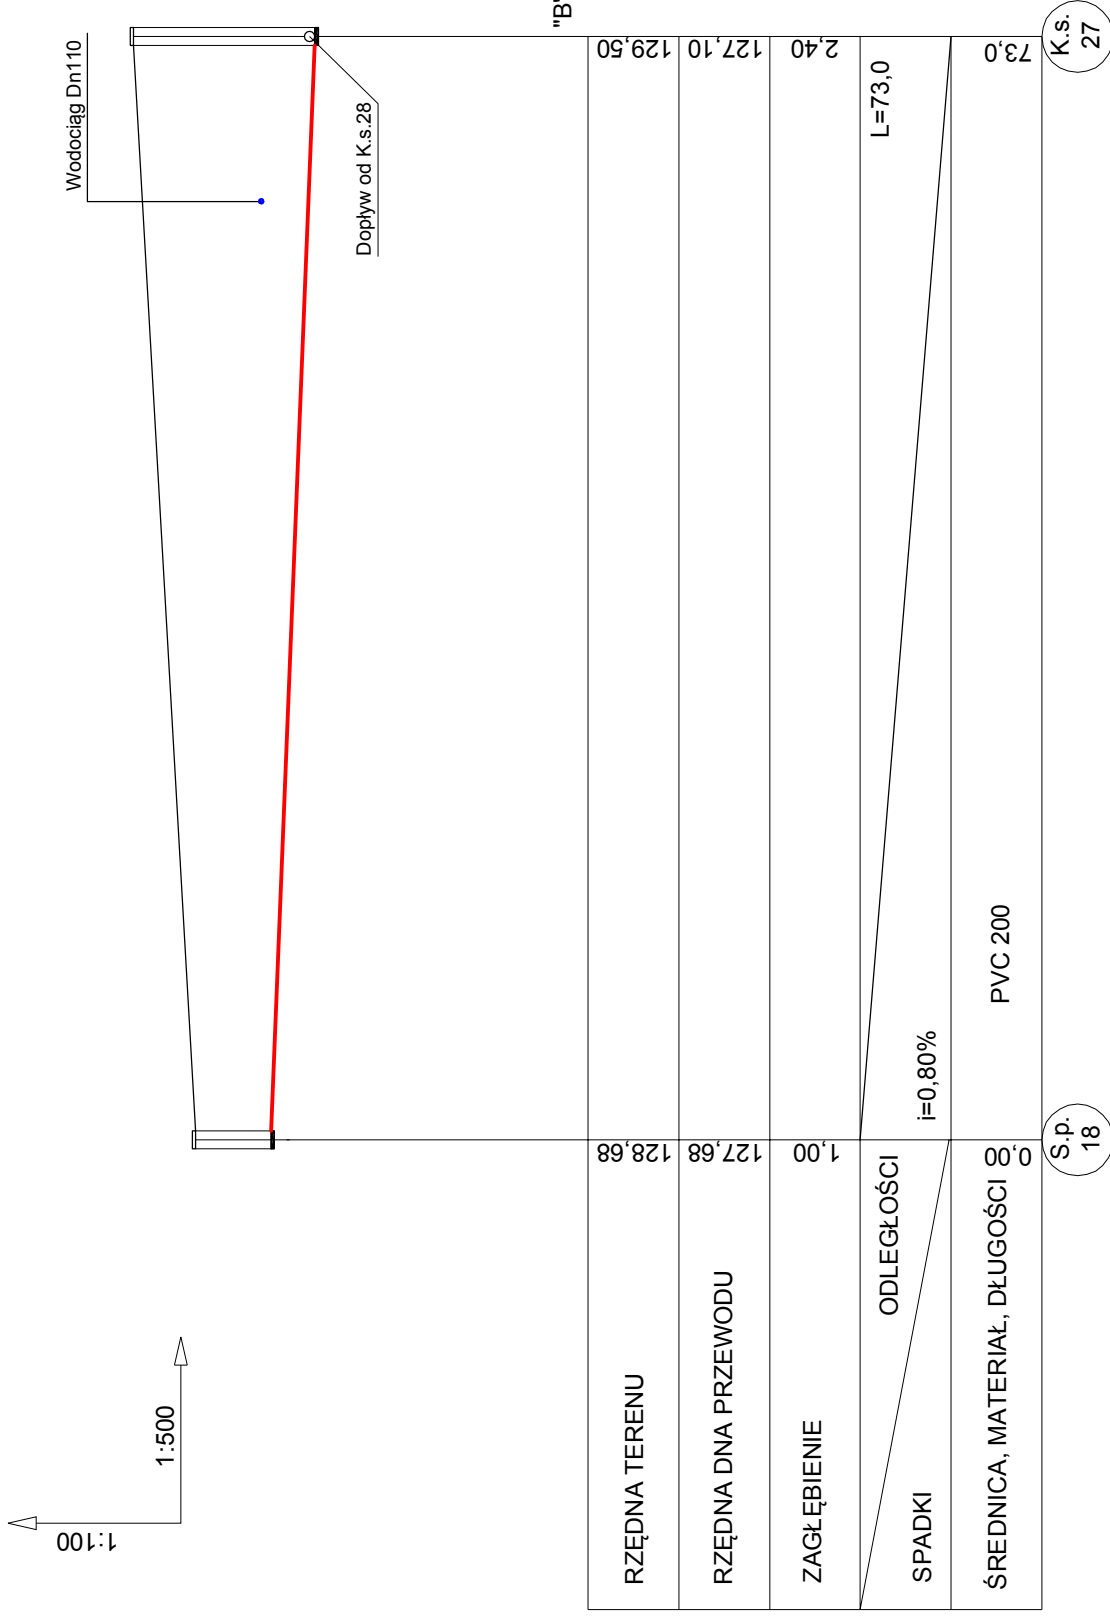

"B" K.s. - studnia rewizyjna z kręgów betonowych fi 1.200

S.p. - studnia rewizyjna przyłączna z polipropylenu

BIURO USŁUG PROJEKTOWYCH I NADZORU BUDOWLANEGO Zbigniew Bęgger 87-300 Brodnica ul. Boh. Września 2			
OBIEKT: <i>DEZIĄTKI BUDOWLANE W MIEJSCOWOŚCI GÓRZNO - WYBUDOWANIE</i>			
INWESTOR: <i>GMINA GÓRZNO</i>			
ZADANIE: <i>BUDOWA SIECI KANALIZACJI SANITARNEJ Z PRZYŁĄCZAMI W M.C. GÓRZNO WYBUDOWANIE</i>			
Funkcja:	Nazwisko i imię	Podpis	Data
Projektant:	tech. bud. spec. inst. i urządz. sanitarne Zbigniew Bęgger upr. proj. Nr BR-RN-V/45/TO83		sierpień 2016 r.
Asystent Projektanta:	mgr inż. Karol Koźmiński		Nr rys.
Sprawdzający:	mgr inż. Tomasz Malkiewicz upr.KYP/0125/POOS/07		7