




**Przekrój konstrukcyjny dr. nr 080753C
w km 0+056 - 0+096**

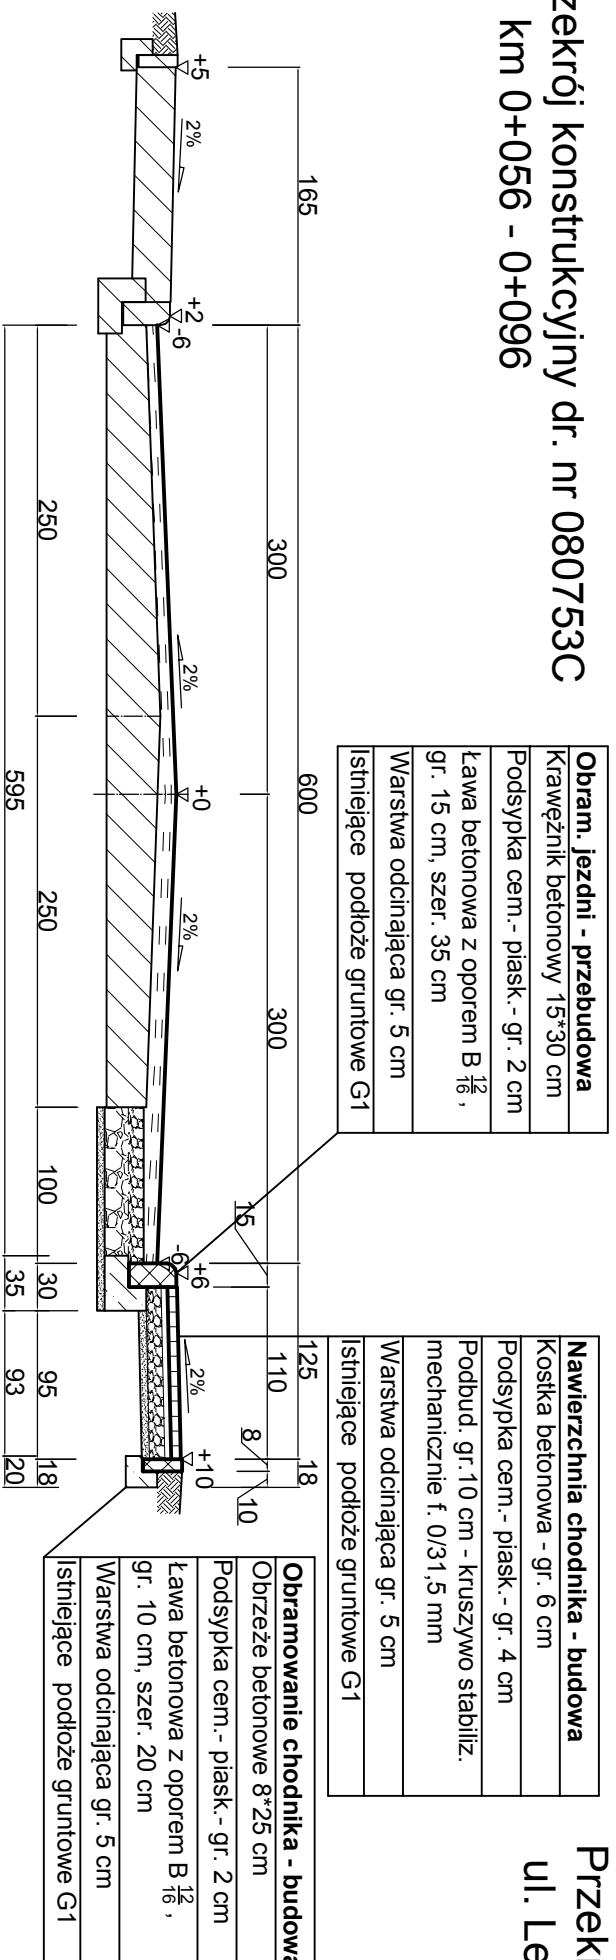

**Przekroje konstrukcyjne dr. nr 080753C
ul. Leśna, dł.0,245 km**

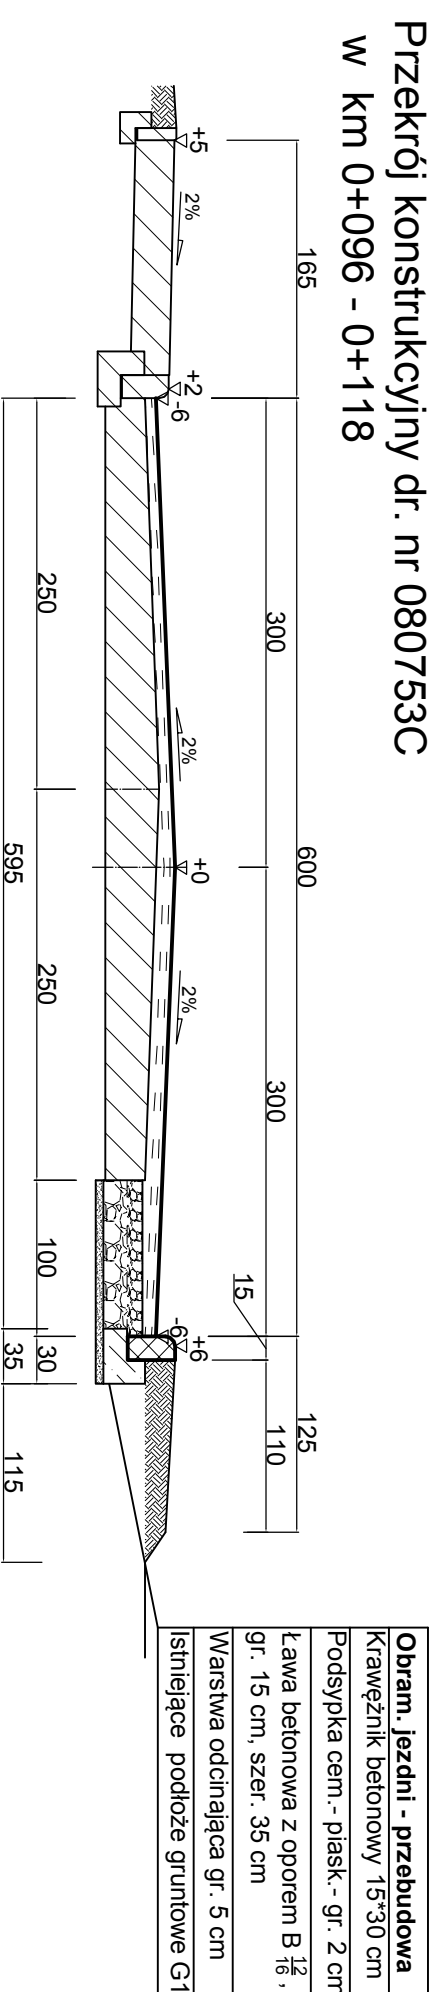

**Przekrój konstrukcyjny dr. nr 080753C
w km 0+118 - 0+172**

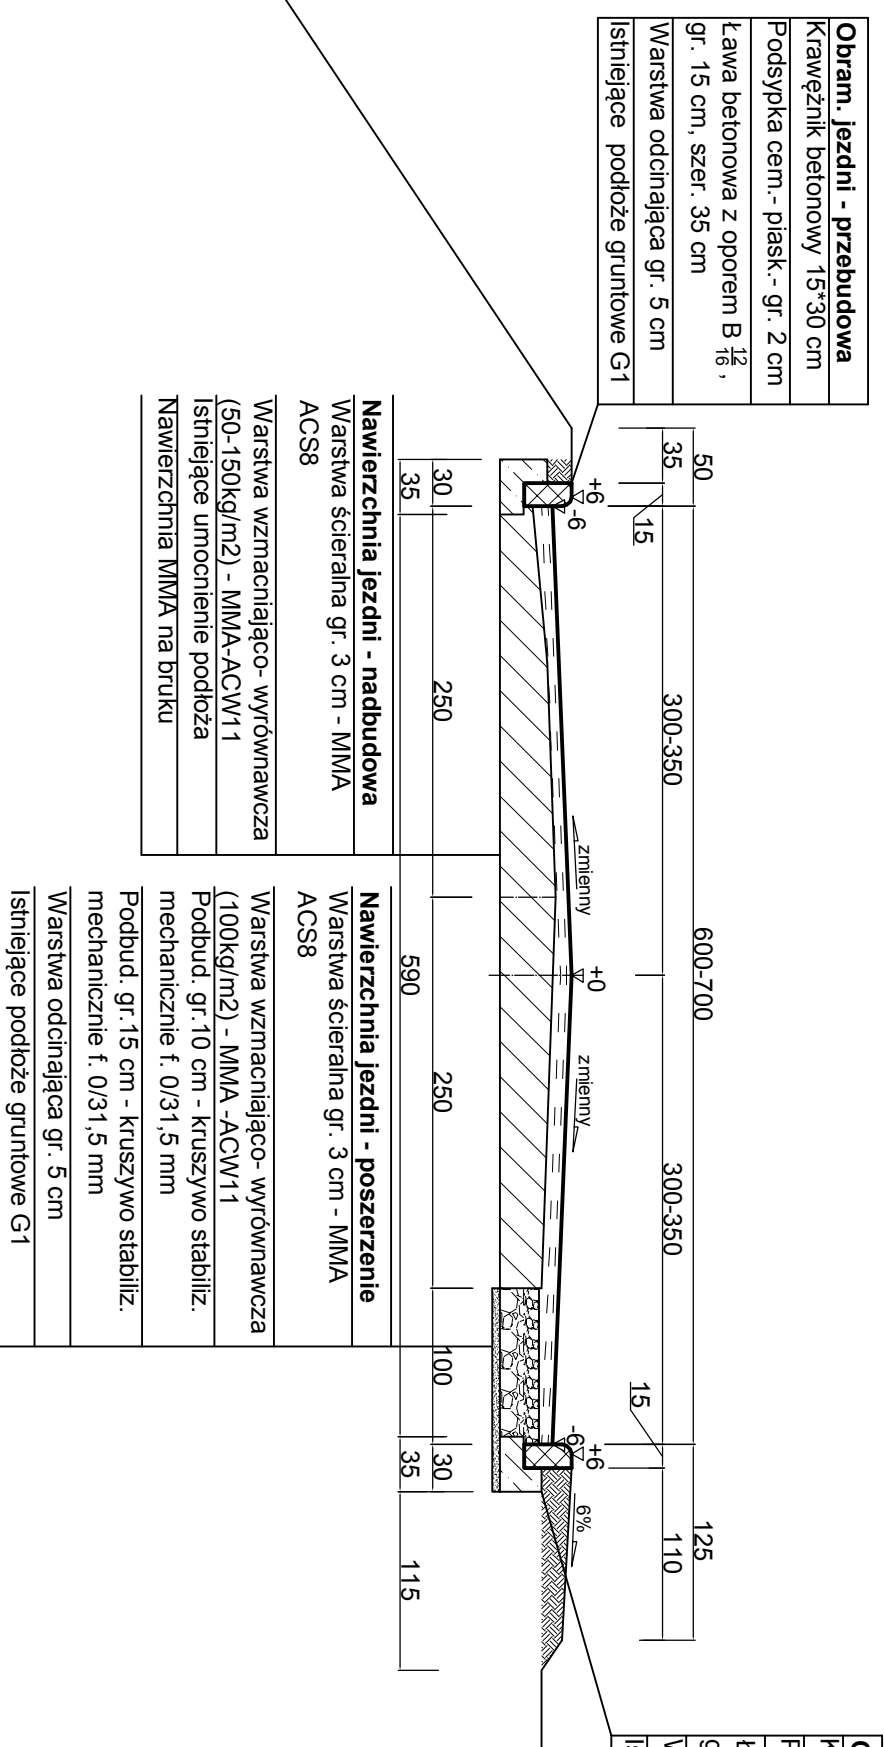

ZAKŁAD USŁUG INWESTYCYJNYCH - Danuta Iwanus					
87-300 Brodnica, ul. Nowa 41A, tel. 509 986 365					
Obiekt:	Remont drogi gminnej nr 080753C - ul. Leśna w km 0+024 - 0+269, odc. dł. 0,245 km,	Data:	04.2017r.	Branża:	DR
Projektant:	mgr inż. DANUTA IWANUS Upr.: BRPN-V/19R/O/83 KUP/BO/24507	Skala:	1: 50	Nr. rys:	3/2
Inwestor:	Gmina Górzno, ul. Rynek 1, 87-320 Górzno	Projektant sprawdzający:	mgr inż. RYSZARD IWANUS Upr.: KUP/0125P/OOD/08 KUP/BO/024507		
Stadium:	PROJEKT BUDOWLANY				