


Profil trasy kanalizacji deszczowej - dr. nr 080753C (przebudowa istniejących wpustów z włączeniem do kolektora

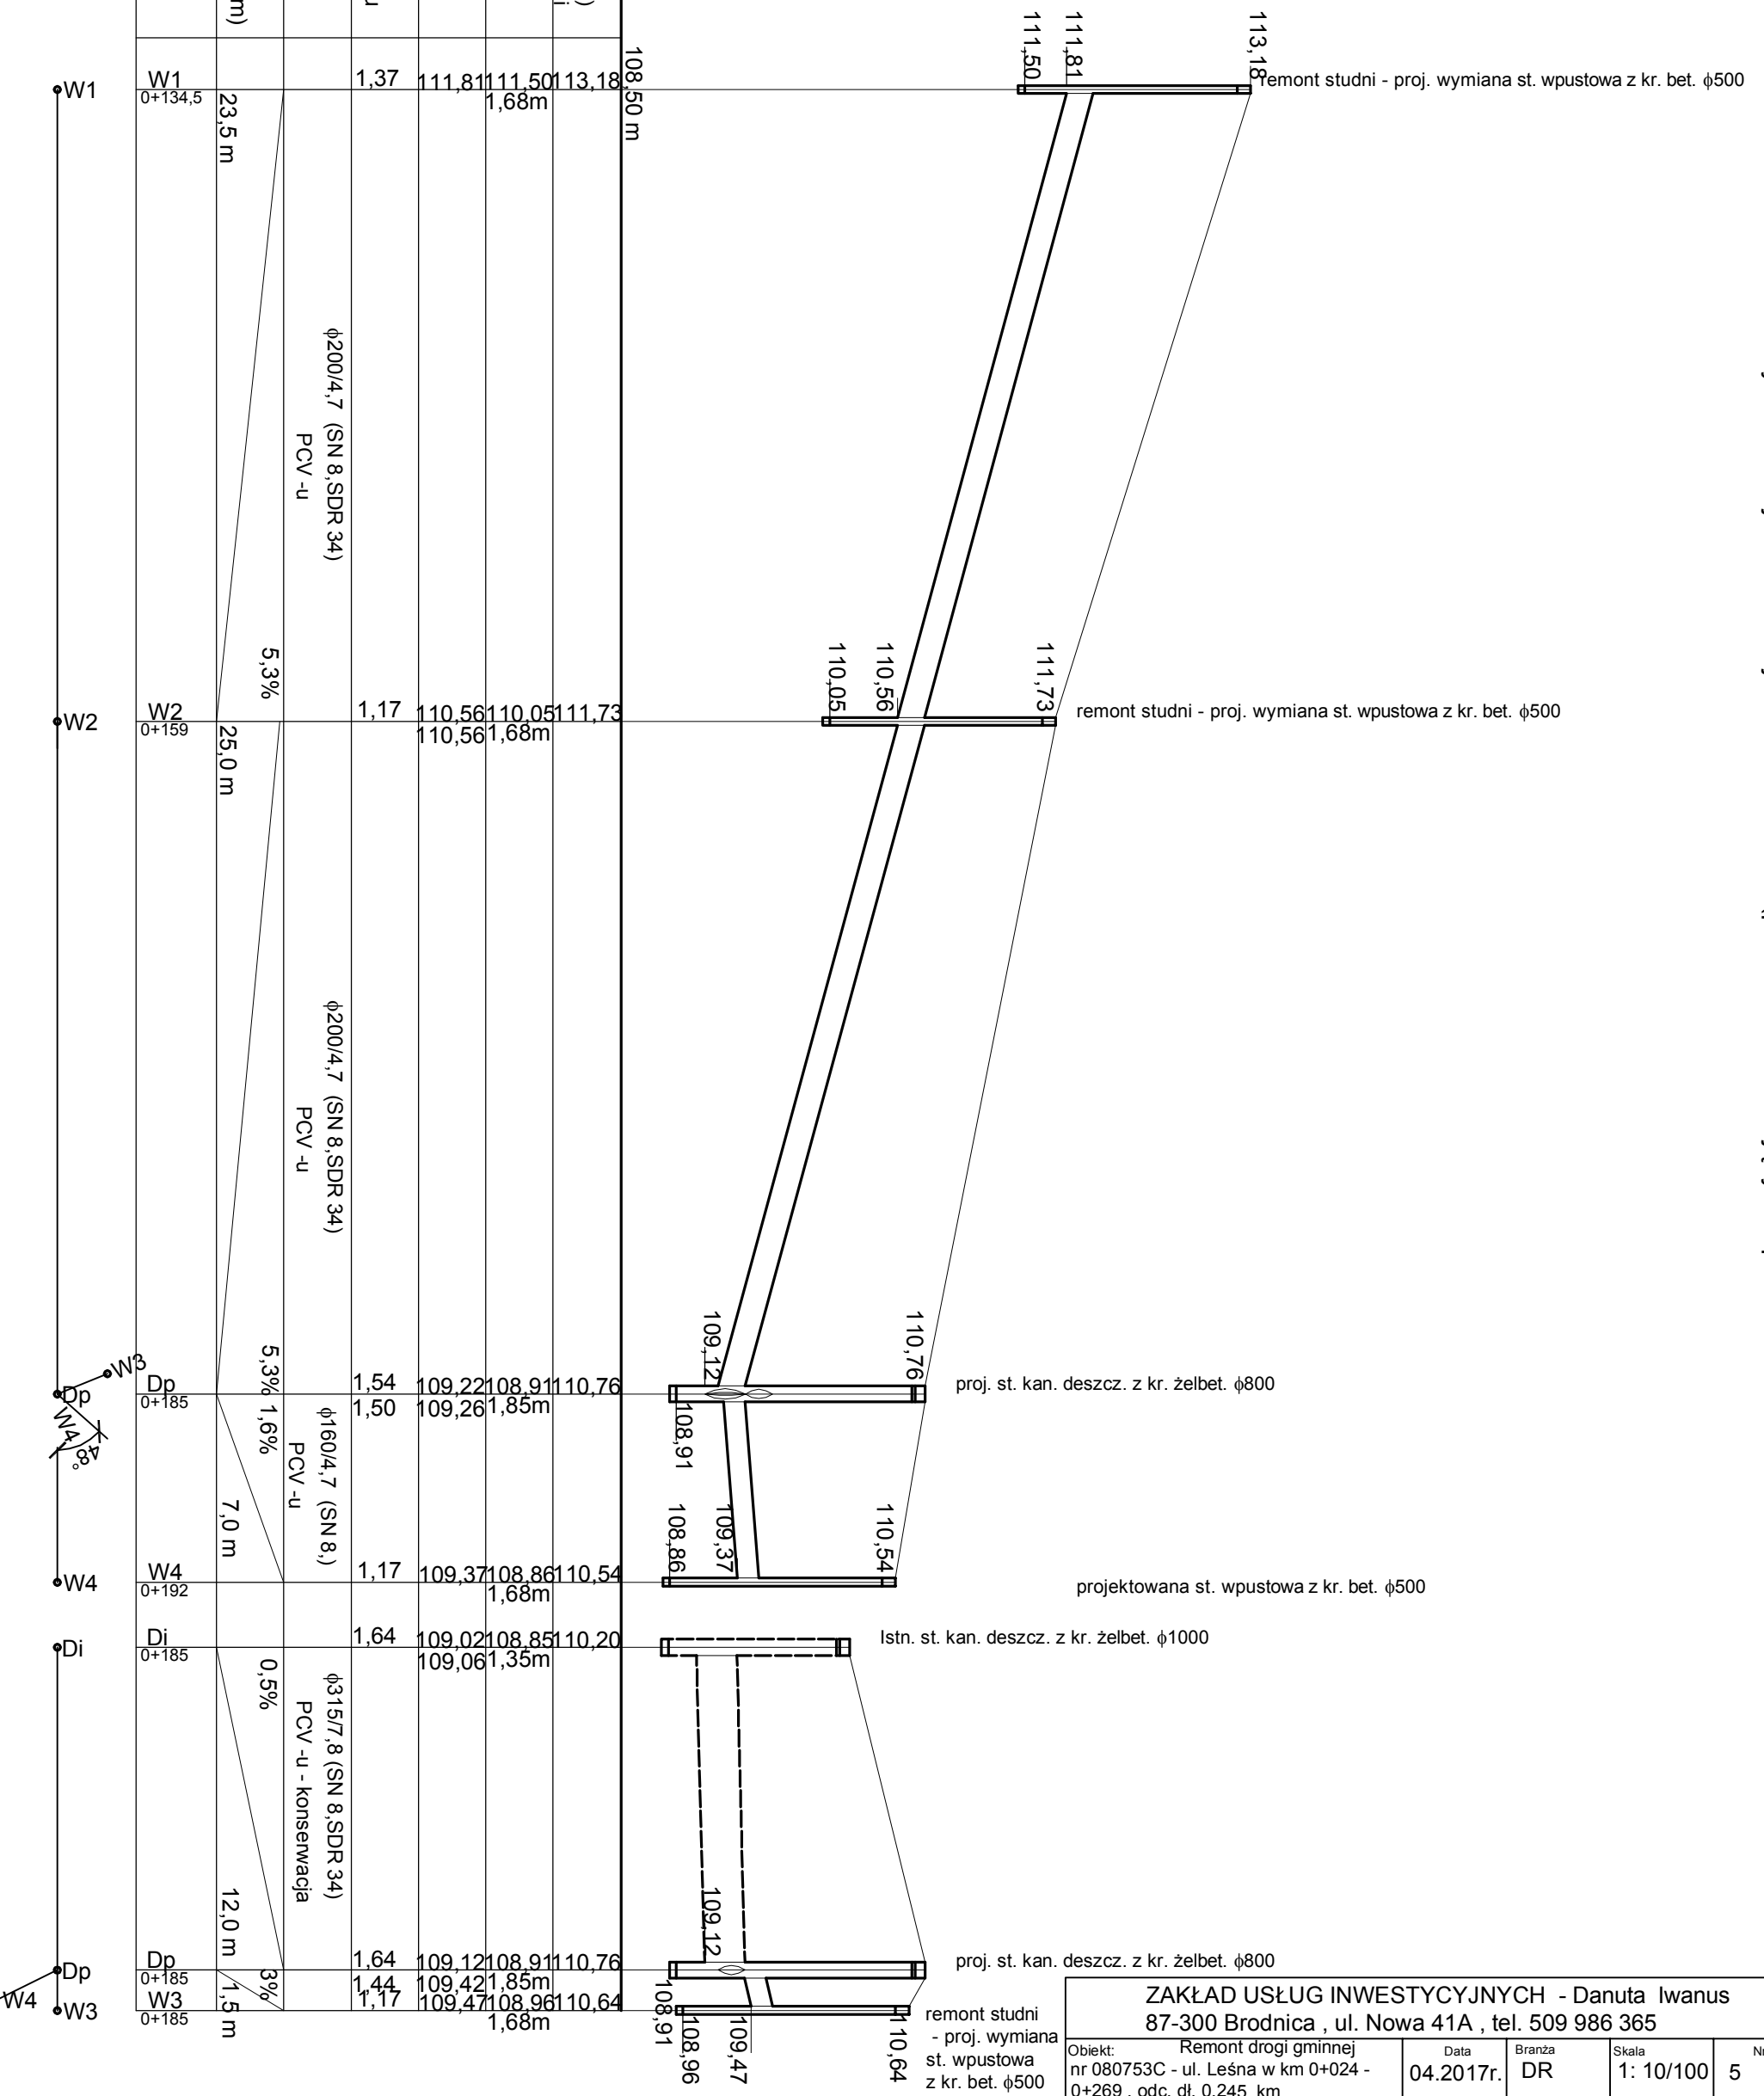

Odległości / Oznaczenia	Spadki w %/Długości (m)	Średnice / materiał	Zagłębienie dna kanaku	Głębokość ułożenia	Rzędna dna kanaku	Rzędna dna studni	Rz. przed rob. drogowymi	Rz. docelowo wg br. dr. (Nśc)	Poziom porównawczy
W1 0+134,5	23,5 m	φ200/4,7 (SN 8, SDR 34) PCV-U	1,37	111,81	111,50	113,18	113,18	108,50 m	
W2 0+159	25,0 m	φ200/4,7 (SN 8, SDR 34) PCV-U	1,17	110,56	110,05	111,73	111,73		
Dp 0+185	7,0 m	φ160/4,7 (SN 8) PCV-U	1,54	109,22	108,91	110,76	110,76		
W4 0+192	12,0 m	φ315/7,8 (SN 8, SDR 34) PCV-U - konserwacja	1,17	109,37	108,86	110,54	110,54		
Di 0+185	1,5 m	φ315/7,8 (SN 8, SDR 34) PCV-U - konserwacja	1,64	109,02	108,85	110,20	110,20		
Dp 0+185	1,5 m	φ315/7,8 (SN 8, SDR 34) PCV-U - konserwacja	1,64	109,12	108,91	110,76	110,76		
W3 0+185	1,5 m	φ315/7,8 (SN 8, SDR 34) PCV-U - konserwacja	1,17	109,47	108,96	110,64	110,64		

<b>ZAKŁAD USŁUG INWESTYCYJNYCH - Danuta Iwanus</b> 87-300 Brodnica, ul. Nowa 41A, tel. 509 986 365				
Obiekt: Remont drogi gminnej nr 080753C - ul. Leśna w km 0+024 - 0+269, odc. dł. 0,245 km,	Data 04.2017r.	Branża DR	Skala 1: 10/100	Nr. rys. 5
Treść rys. Profile kanalizacji deszczowej w trasie drogi przedsięwzięcia : Remont drogi gminnej nr 080753C (dz. nr 28/1, 60/3, cz. o/Górzno3, odc. dł. 0,245 km,	Projektant <b>mgr inż. DANUTA IWANUS</b> Upr.: BP-RN-V/158/10/83; KUP/BD/0741/01			
Investor - Gmina Górzno, ul. Rynek 1, 87-320 Górzno	Projektant sprawdzający: <b>mgr inż. RYSZARD IWANUS</b> Upr.: KUP/0125/POOD/08			
Stadium PROJEKT BUDOWLANY				

