



**Przekrój konstrukcyjny dr. nr 080753C
w km 0+024 - 0+030- przejście**

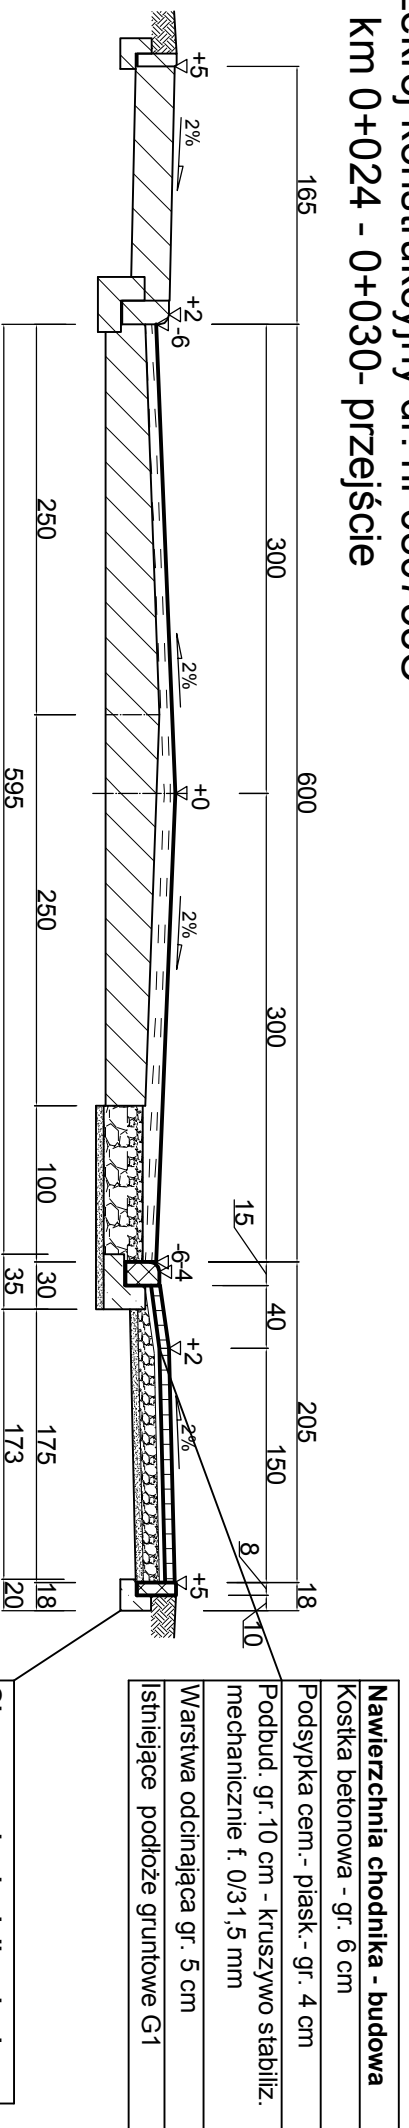


Nawierzchnia chodnika - budowa
Kostka betonowa - gr. 6 cm
Podsyпка cem. - piask. - gr. 4 cm
Podbud. gr. 10 cm - kruszywo stabiliz. mechanicznie f. 0/3/1,5 mm
Warstwa odcinająca gr. 5 cm istniejące podłoże gruntowe G1

Przekrój konstrukcyjny dr. nr 080753C w km 0+030 - 0+052

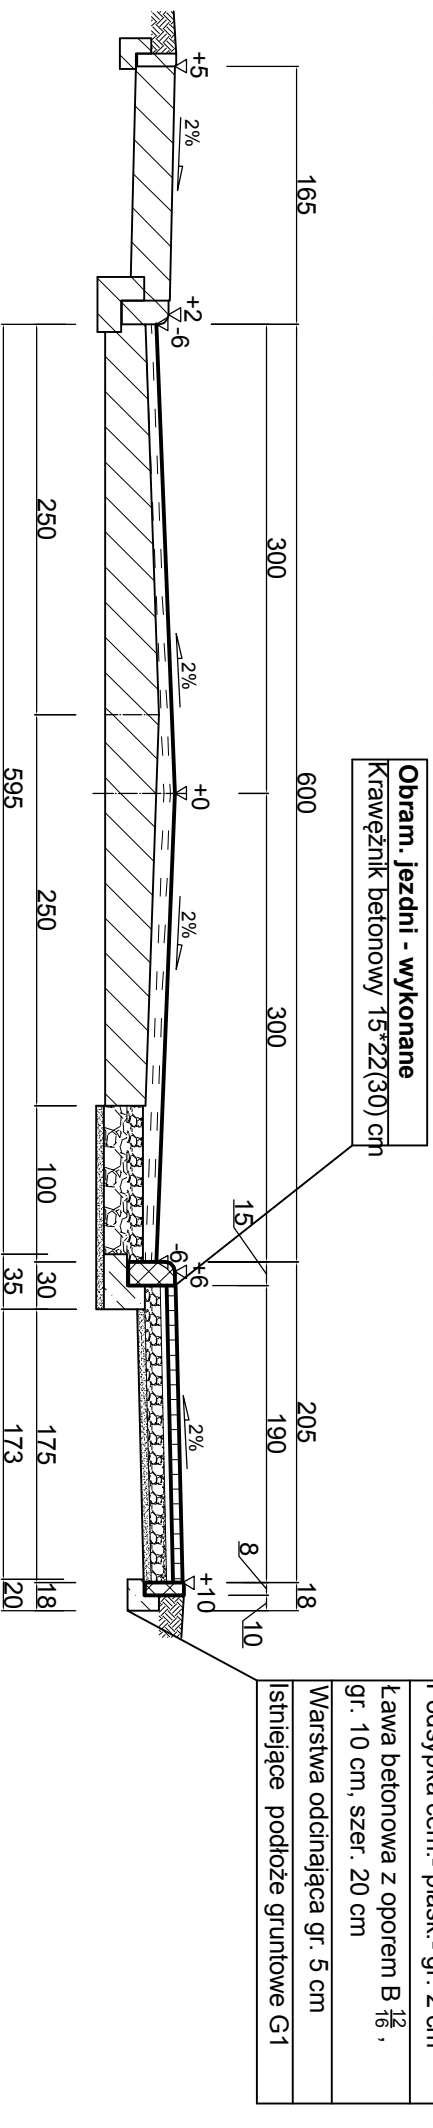


Obramowanie chodnika - budowa
Obrzeże betonowe 8*25 cm
Podsyпка cem. - piask. - gr. 2 cm
Ława betonowa z oporem B 1 $\frac{1}{2}$, gr. 10 cm, szer. 20 cm
Warstwa odcinająca gr. 5 cm istniejące podłoże gruntowe G1

**Przekrój konstrukcyjny dr. nr 080753C w km 0+052 - 0+056 - zjazd
w km 0+096 - 0+106 -zjazd**

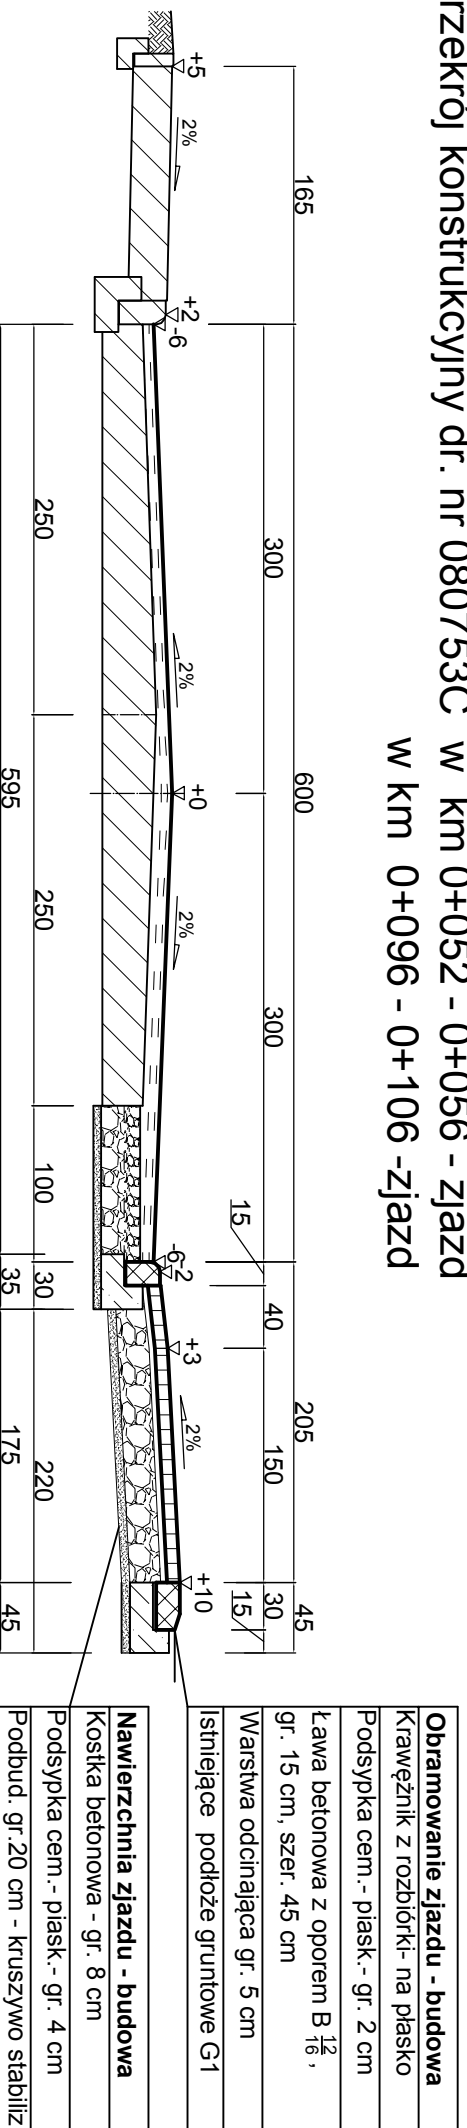

Obramowanie zjazdu - budowa
Krawężnik z rozbiórki- na płasko
Podsyпка cem. - piask. - gr. 2 cm
Ława betonowa z oporem B 1 $\frac{1}{2}$, gr. 15 cm, szer. 45 cm
Warstwa odcinająca gr. 5 cm istniejące podłoże gruntowe G1

**Przekrój konstrukcyjny dr. nr 080753C
w km 0+056 - 0+096**

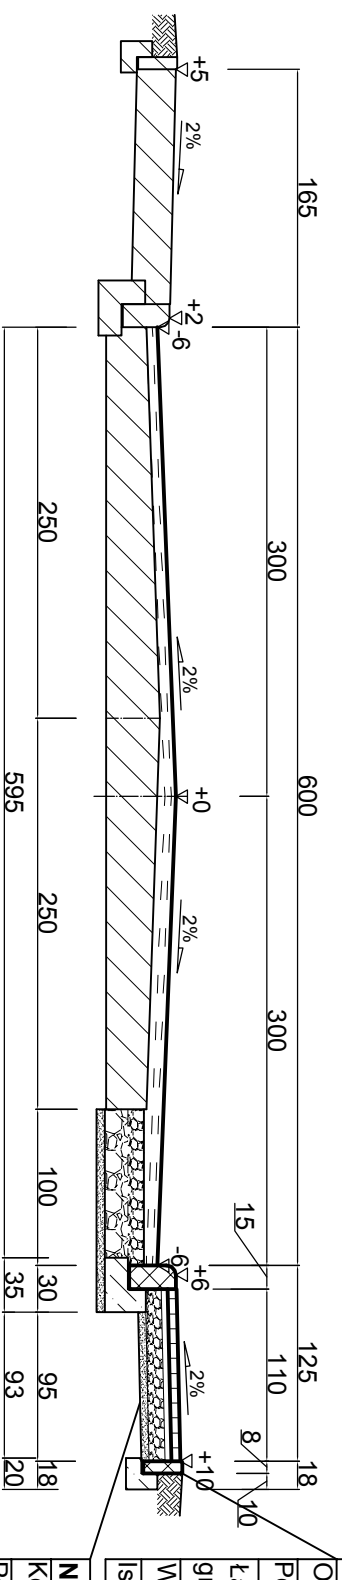

Obramowanie chodnika - budowa
Obrzeże betonowe 8*25 cm
Podsyпка cem. - piask. - gr. 2 cm
Ława betonowa z oporem B 1 $\frac{1}{2}$, gr. 10 cm, szer. 20 cm
Warstwa odcinająca gr. 5 cm istniejące podłoże gruntowe G1
Nawierzchnia chodnika - budowa
Kostka betonowa - gr. 6 cm
Podsyпка cem. - piask. - gr. 4 cm
Podbud. gr. 10 cm - kruszywo stabiliz. mechanicznie f. 0/3/1,5 mm
Warstwa odcinająca gr. 5 cm istniejące podłoże gruntowe G1

**ZAKŁAD USŁUG INWESTYCYJNYCH - Danuta Iwanus
87-300 Brodnica , ul. Nowa 41A , tel. 509 986 365**

Objekt: Remont drogi gminnej nr 080753C - ul. Leśna w km 0+024 - 0+269 , odc. dł. 0,245 km,	Data: 04.2018r.	Branża: DR	Skala: 1: 50	Nr. rys. 3b
Treść rys. Przekroje konstrukcyjne pasa drogowego przedsięwzięcia : Remont drogi gminnej nr 080753C (dz. nr 28/1, cz. o/Górzno3 , odc. dł. 0,245 km. Zakres : dobudowa chodnika.	Projektant mgr inż. DANUTA IWANUS Upr.: BP-RN-V/158/TO/83; KUP/BD/074/01	Projektant sprawdzający: mgr inż. RYSZARD IWANUS Upr.: KUP/0125/POOD/08 KUP/BO/0245/07		
Investor - Gmina Górzno , ul. Rynek 1, 87-320 Górzno				
Stadium PROJEKT BUDOWLANY				

**Przekroje konstrukcyjne dr. nr 080753C
ul. Leśna, dł.0,245 km
- dobudowa chodnika ze zjazdami
w km 0+025 - 0+106**