


Dodatkowe warstwy wyrównawcze:
na szer. 1,5m od lewej krawędzi
w-wa prof. 100 kg/m² - dost. spadku
na szer. 3,0m w-wa prof. 75 kg/m²
wraz z klinowaniem podbudowy na
przekopach po odbudowie KD
Nawierzchnia MMA istnieją. na bruku
jako istniejące podłoże


Nawierzchnia jezdni - nadbudowa
Warstwa ścierna gr. 3 cm - MMA
AC8S- nadbudowa na całej powierz.
Warstwa wiążąco - profilowa gr. 2-4
cm - MMA -AC11W - nadbud. na
całej powierz. w ilości śr. 75 kg/m²
+50 kg/ m² - remont istniejącej
nawierzchni bitumicznej
Nawierzchnia MMA istnieją. na bruku
jako istniejące podłoże

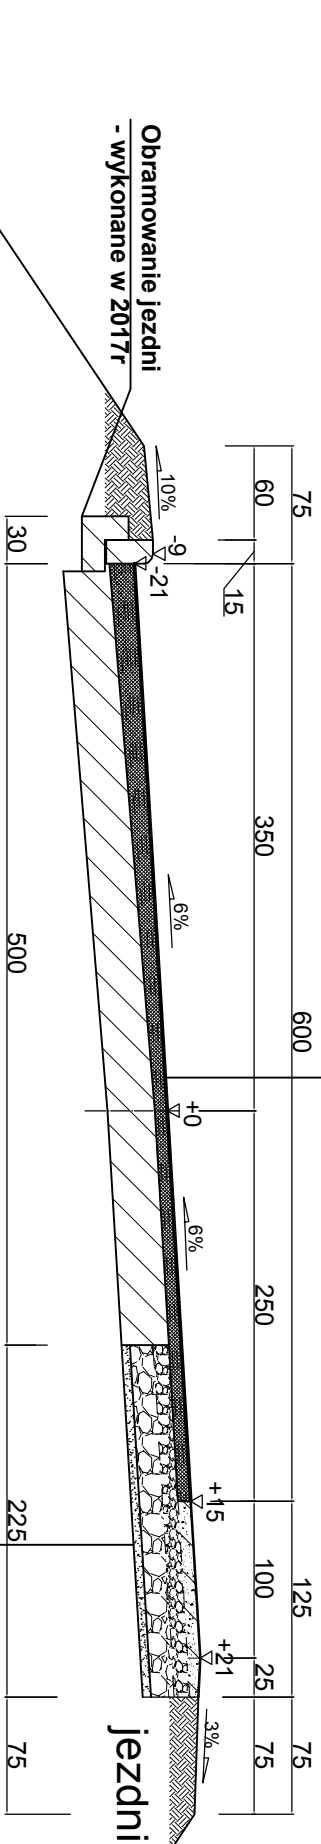

jezdni w km 0+185- 0+220

Poszerzenie do wykonania


Nawierzchnia gr. 11 cm z kruszywa
łamanego f. 0/25 mm, zaspoimowanego
płaskiem - konstrukcja równoważna :
podbudowa gr. 8 cm + nawierzchnia
zwirowa gr. 3 cm
Podbud. gr. 8cm - kruszywo stabiliz.
mechanicznie f. 0/31,5 mm
Podbud. gr. 15 cm - kruszywo stabiliz.
mechanicznie f. 0/31,5 mm
Warstwa odcinająca gr. 5 cm
Istniejące podłoże gruntowe G1

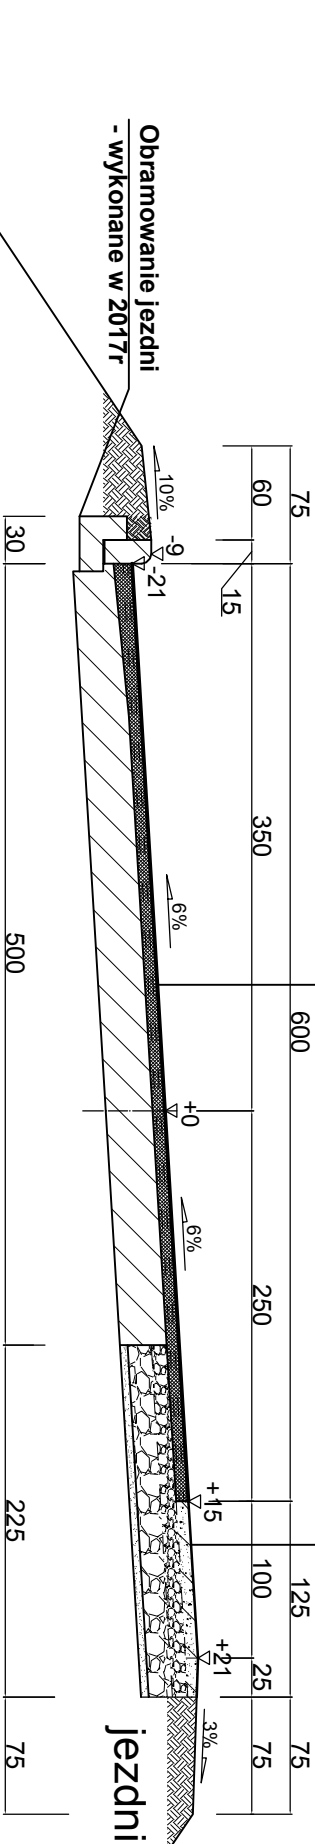

jezdni w km 0+220 - 0+242

Nawierzchnia jezdni - nadbudowa
Warstwa ścierna gr. 3 cm - MMA
AC8S- nadbudowa na całej powierz.
Warstwa wiążąco - profilowa gr. 2-4
cm - MMA -AC11W - nadbud. na
całej powierz. w ilości śr. 75 kg/m²
+25 kg/ m² - remont istniejącej
nawierzchni bitumicznej
Nawierzchnia MMA istnieją. na bruku
jako istniejące podłoże

Nawierzchnia zjazdu do Wilgi
Wykonano w 2017r - Przełożenie naw.
z kostki betonowej gr. 8 cm , na pods.
cementowo-płaskowej gr. 4 cm

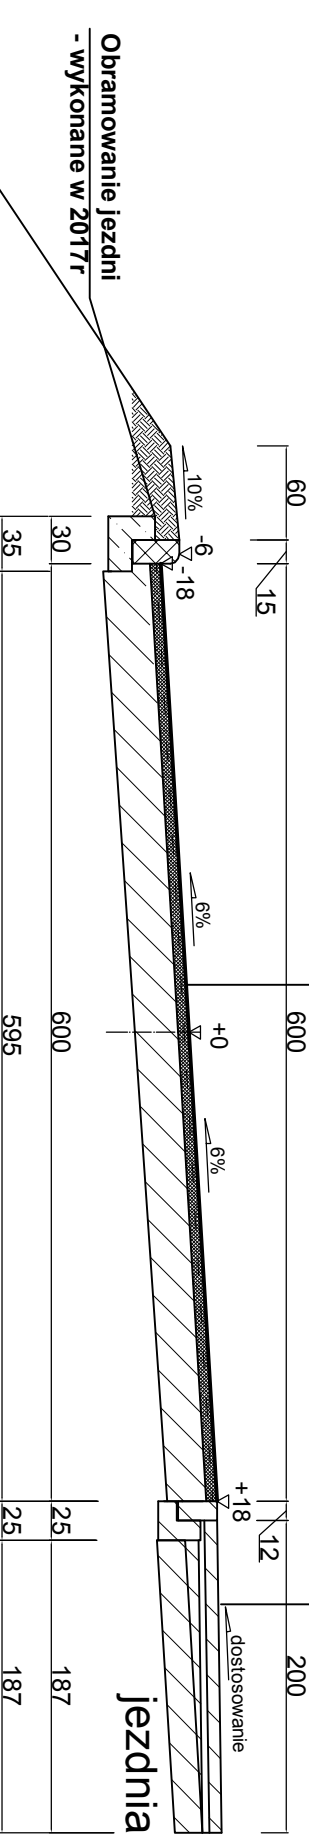

jezdni w km 0+242 - 0+269

ZAKŁAD USŁUG INWESTYCYJNYCH - Danuta Iwanus
87-300 Brodnica , ul. Nowa 41A , tel. 509 986 365

Objekt: Remont drogi gminnej nr 080753C - ul. Leśna w km 0+024 - 0+269 , odc. dł. 0,245 km,	Data 04.2018r.	Branża DR	Skala 1: 50	Nr. rys. 3a/3
Treść rys. Przekroje konstrukcyjne pasa drogowego przedsięwzięcia : Remont drogi gminnej nr 080753C (dz. nr 28/1, cz. o/Górzno3 , odc. dł. 0,245 km. Zakres : remont jezdni	Projektant mgr inż. DANUTA IWANUS Upr.: BP-RN-V/158/TO/83; KUP/BD/074/1/01	Projektant sprawdzający: mgr inż. RYSZARD IWANUS Upr.: KUP/0125/POOD/08 KUP/BO/0245/07		
Investor - Gmina Górzno , ul. Rynek 1, 87-320 Górzno				
Stadium PROJEKT BUDOWLANY				