



Profil trasy kanalizacji deszczowej - dr. nr 080753C (przebudowa istniejących wpustów z włączeniem do kolektora

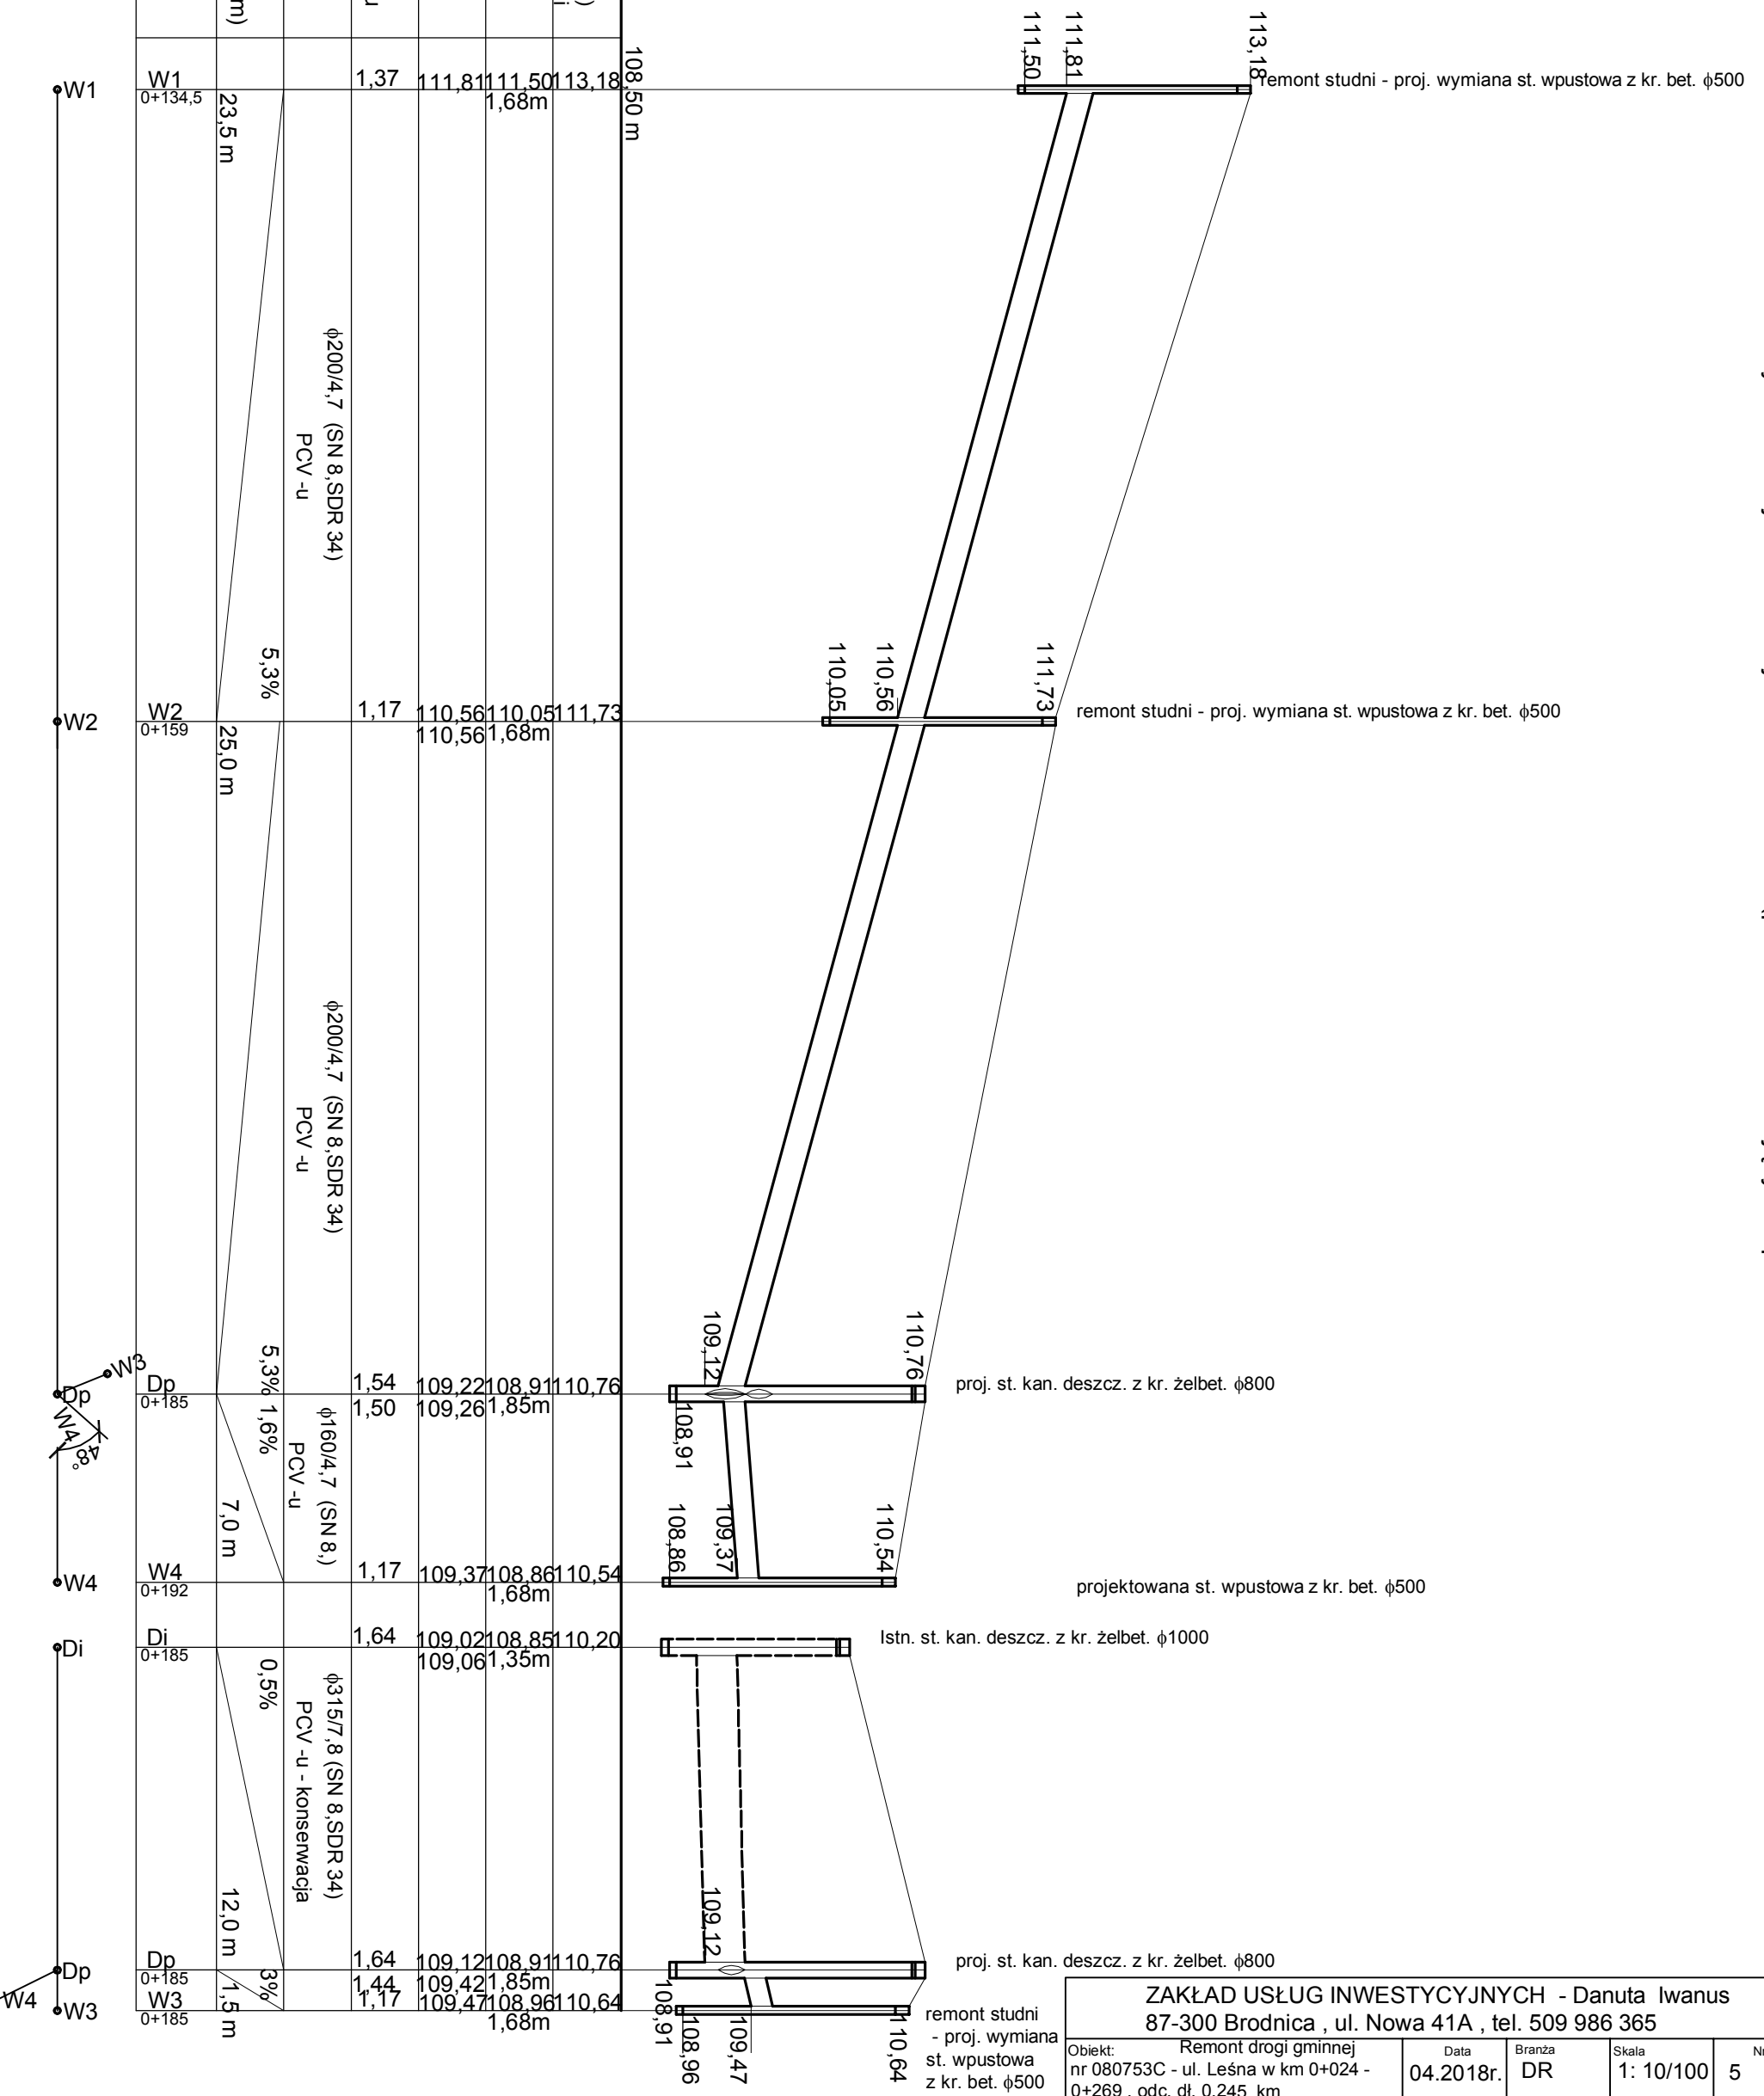

Odległości / Oznaczenia	Spadki w %/Długości (m)	Średnice / materiał	Zagłębienie dna kanaku	Głębokość ułożenia	Rzędna dna kanaku	Rzędna dna studni	Rz. przed rob. drogowymi	Rzędna projektowana docelowo wg br. dr. (Nśc)	Poziom porównawczy
W1 0+134,5	23,5 m	φ200/4,7 (SN 8, SDR 34) PCV-u	1,37	111,81	111,50	113,18	108,50	108,50 m	
W2 0+159	25,0 m	φ200/4,7 (SN 8, SDR 34) PCV-u	1,17	110,56	110,05	111,73	110,56	110,56 m	
Dp 0+185	7,0 m	φ160/4,7 (SN 8) PCV-u	1,54	109,22	108,91	110,76	109,22	108,91 m	
W4 0+192	12,0 m	φ200/4,7 (SN 8) PCV-u	1,17	109,37	108,86	110,54	109,37	108,86 m	
Di 0+185	12,0 m	φ315/7,8 (SN 8, SDR 34) PCV-u - konserwacja	1,64	109,02	108,85	110,20	109,02	108,85 m	
Dp 0+185	1,5 m	φ315/7,8 (SN 8, SDR 34) PCV-u	1,64	109,12	108,91	110,76	109,12	108,91 m	
W3 0+185	1,5 m	φ315/7,8 (SN 8, SDR 34) PCV-u	1,44	109,42	108,91	110,64	109,42	108,91 m	

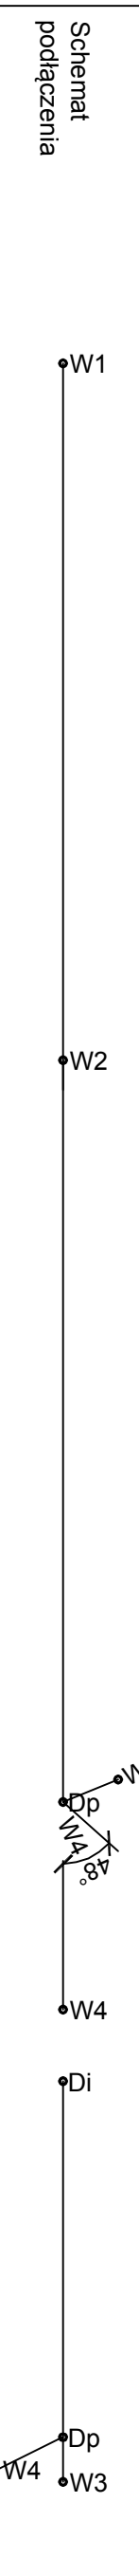

ZAKŁAD USŁUG INWESTYCYJNYCH - Danuta Iwanus 87-300 Brodnica, ul. Nowa 41A, tel. 509 986 365				
Obiekt: Remont drogi gminnej nr 080753C - ul. Leśna w km 0+024 - 0+269, odc. dł. 0,245 km,	Data 04.2018r.	Branża DR	Skala 1: 10/100	Nr. rys. 5
Treść rys. Profile kanalizacji deszczowej w trasie drogi przedsięwzięcia : Remont drogi gminnej nr 080753C (dz. nr 28/1, 60/3, cz. o/Górzno3, odc. dł. 0,245 km,	Projektant mgr inż. DANUTA IWANUS Upr.: BP-RN-V/158/10/83; KUP/BD/0741/01			
Investor - Gmina Górzno, ul. Rynek 1, 87-320 Górzno	Projektant sprawdzający: mgr inż. RYSZARD IWANUS Upr.: KUP/0125/POOD/08			
Stadium PROJEKT BUDOWLANY				