


Przekroje normalne z elementarną konstrukcją drogi gminnej III stopnia klasy L (lokalna)
Zaborowo - Ruda, odcinek dł. 0,990 km, od skrzyżowania z drogą powiatową nr 1837C

Przeput drogowy - remont - strefa skrzyżowania
z dr. nr 1837C, km 0+003,8

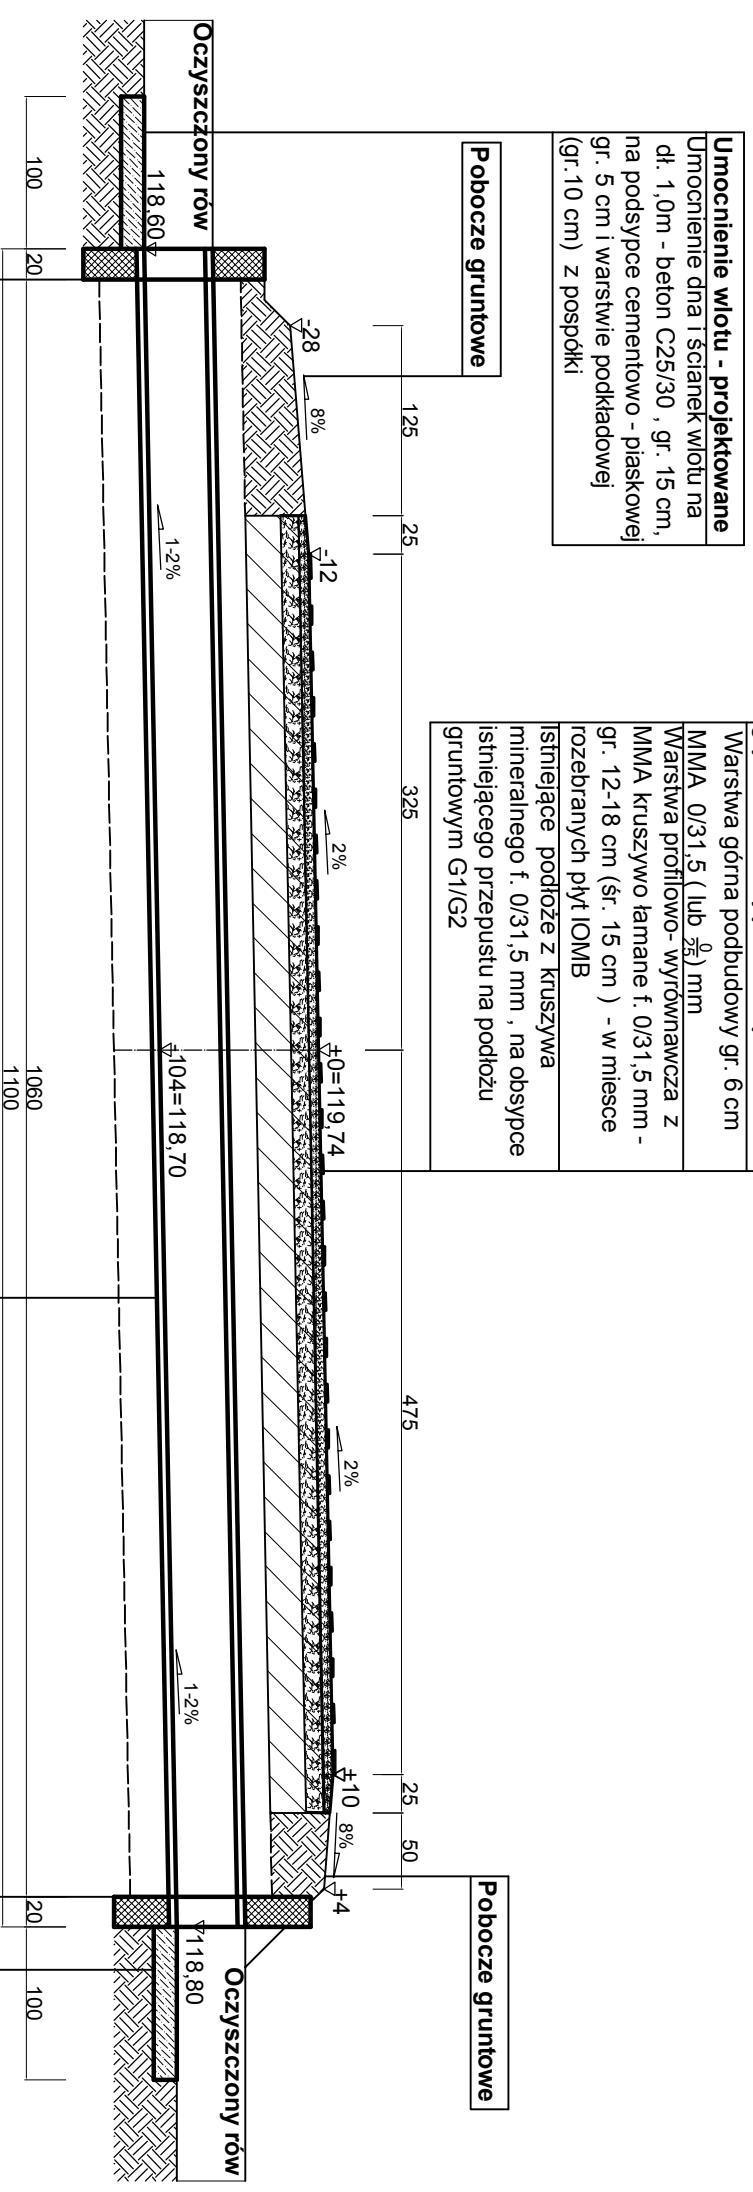

Umocnienie wlotu - projektowane
Umocnienie dna i ścianek wlotu na
dł. 1,0m - beton C25/30, gr. 15 cm,
na podsypce cementowo - piaskowej
gr. 5 cm i warstwie podkładowej
(gr. 10 cm) z pospółki


Nawierzchnia jezdni - nadbudowa
Warstwa ścierna - nawierzchnia
bitumiczna cienkowarstwowa -
trzykrotne powierzchniowe utwardzenie
grysami i emulsją asfaltową:
Warstwa górna podbudowy gr. 6 cm
MMA 0/31,5 (lub $\frac{0}{25}$) mm
Warstwa profilowo-wyrównawcza z
MMA kruszywo łamane f. 0/31,5 mm -
gr. 12-18 cm (śr. 15 cm) - w miejsce
rozbranych płyt IOMB
Istniejące podłoże z kruszywa
mineralnego f. 0/31,5 mm, na obsypce
istniejącego przepustu na podłożu
gruntowym G1/G2

Istniejący ścianka czołowa- remont
Ścianka czołowa betonowa,
monolityczna na fundamencie
betonowym - remont pokęgający na
uzupełnieniu ubytków oraz obrzucie
cementowej całej ścianki.

Istniejący przepust =11,0m- remont
Przeput prefabrykowany rurowy
betonowy o średnicy 40 cm, na ławie
żwirowej, w obsypce piaskowej -
konstrukcja b/z - projektowane
oczyszczenie z namulku

Istniejący ścianka czołowa- remont
Ścianka czołowa betonowa,
monolityczna na fundamencie
betonowym - remont pokęgający na
uzupełnieniu ubytków oraz obrzucie
cementowej całej ścianki.

Umocnienie wlotu - projektowane
Umocnienie dna i ścianek wlotu na
dł. 1,0m - beton C25/30, gr. 15 cm,
na podsypce cementowo - piaskowej
gr. 5 cm i warstwie podkładowej
(gr. 10 cm) z pospółki

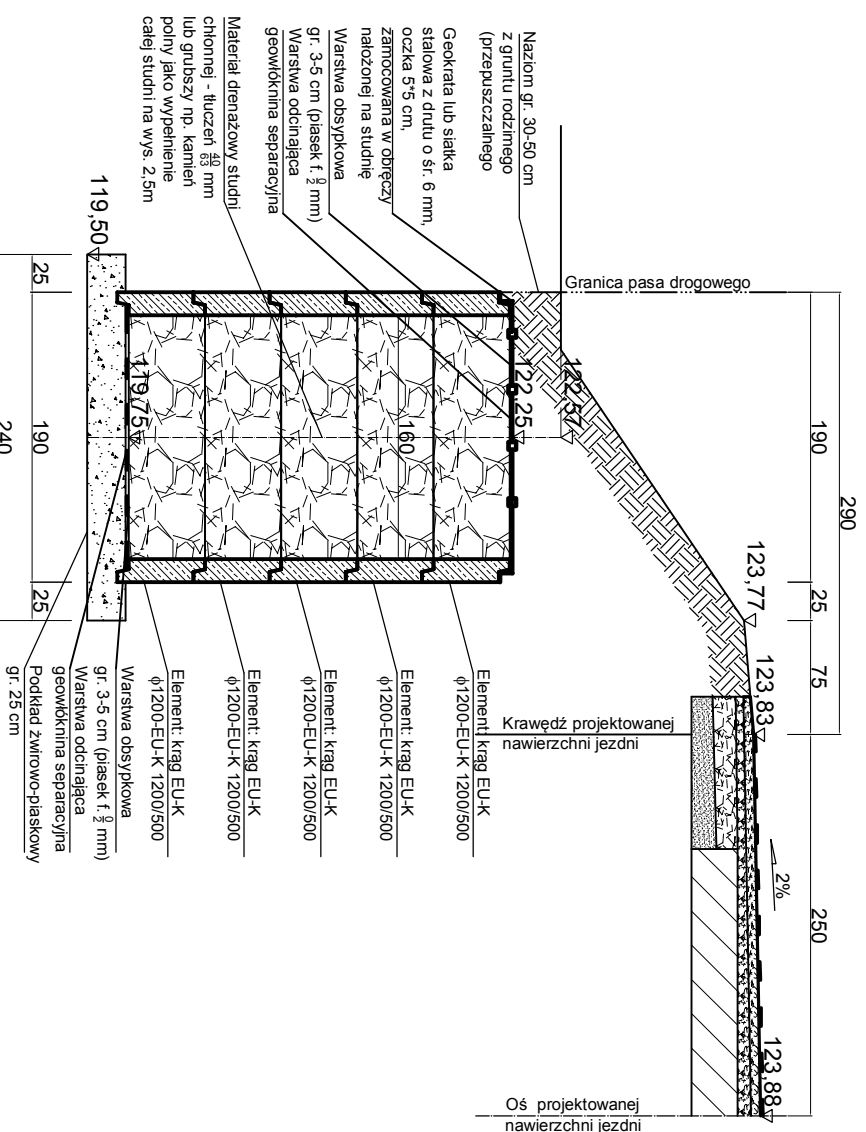

Urządzenie zbierające wody opadowe,
km 0+331 strona lewa drogi

<p>ZAKŁAD USŁUG INWESTYCYJNYCH - Danuta Iwanus 87-300 Brodnica, ul. Nowa 41A, tel. 509 986 365</p>			
<p>Objekt: Rozbudowa drogi gminnej nr 080702C - Zaborowo - Ruda, odc. dł. 0,990 km, w km 0+000 - 0+990</p>	<p>Data: 03.2018r.</p>	<p>Branża: DR</p>	<p>Nr. rys.: 4/1</p>
<p>mgr inż. DANUTA IWANUS Upr.: BR/RN/V/158/T0/08; KUP/0074/101</p>	<p>Projektant</p>		
<p>mgr inż. RYSZARD IWANUS Upr.: KUP/0125/POC/008 KUP/00045/07</p>	<p>Projektant sprawdzający</p>		
<p>Investor - Gmina Miasta i Gminy Górzno, ul. Rynek 1, 87-320 Górzno</p>	<p>Stadium: PROJEKT BUDOWLANY</p>		