



Przekroje normalne z elementami konstrukcji drogi gminnej nr 080702C klasy "L"(lokalna)  
Zaborowo - Ruda ,odcinek dł. 0,990 km , od skrzyżowania z drogą powiatową nr 1837C


w km 0+000 - 0+011 strefa skrzyżowania  
w km 0+011 - 0+028 jezdnia s=5,5m (łuk R=30m)  
w km 0+028 - 0+042,7 prosta przejściowa j=5,5 - 5,0 m

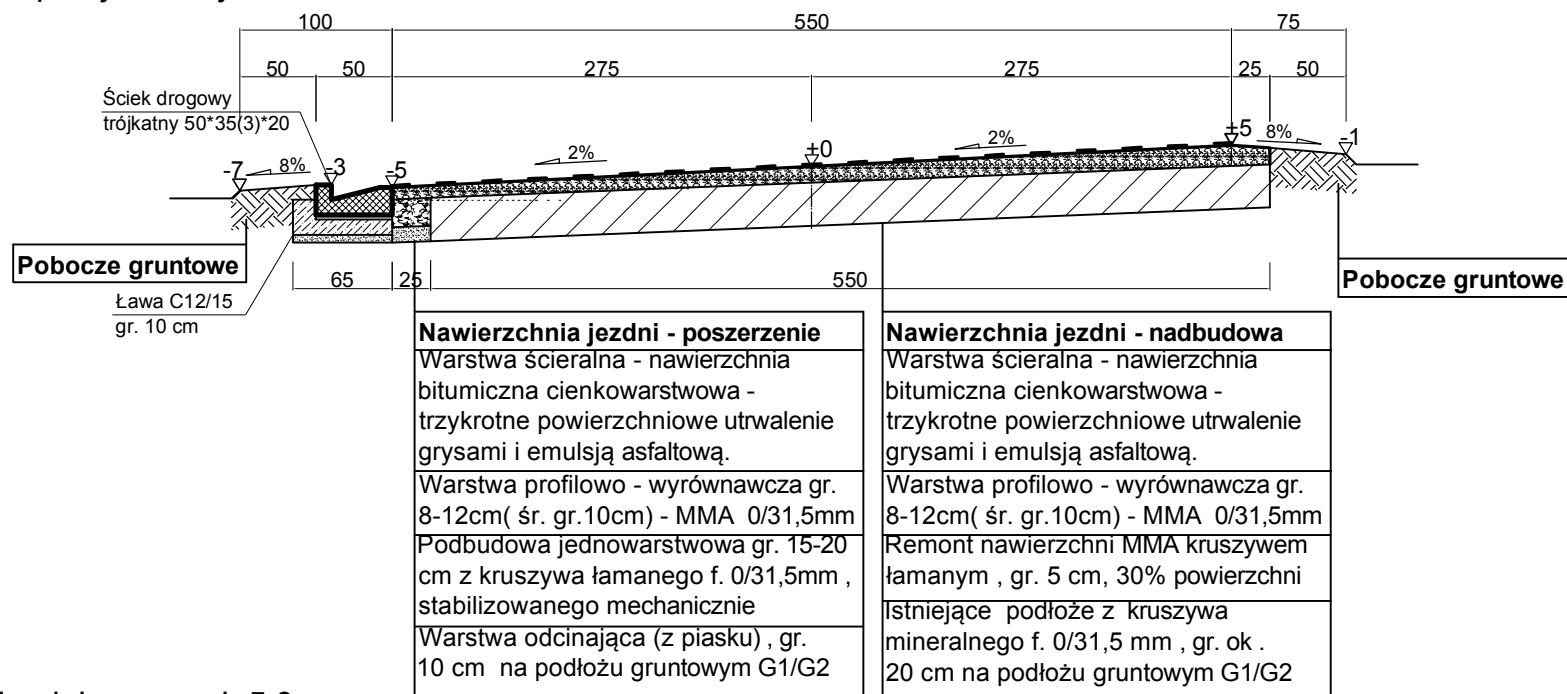

w km 0+042,7 - 0+129,5 , jezdnia o szer. j=5,0 m

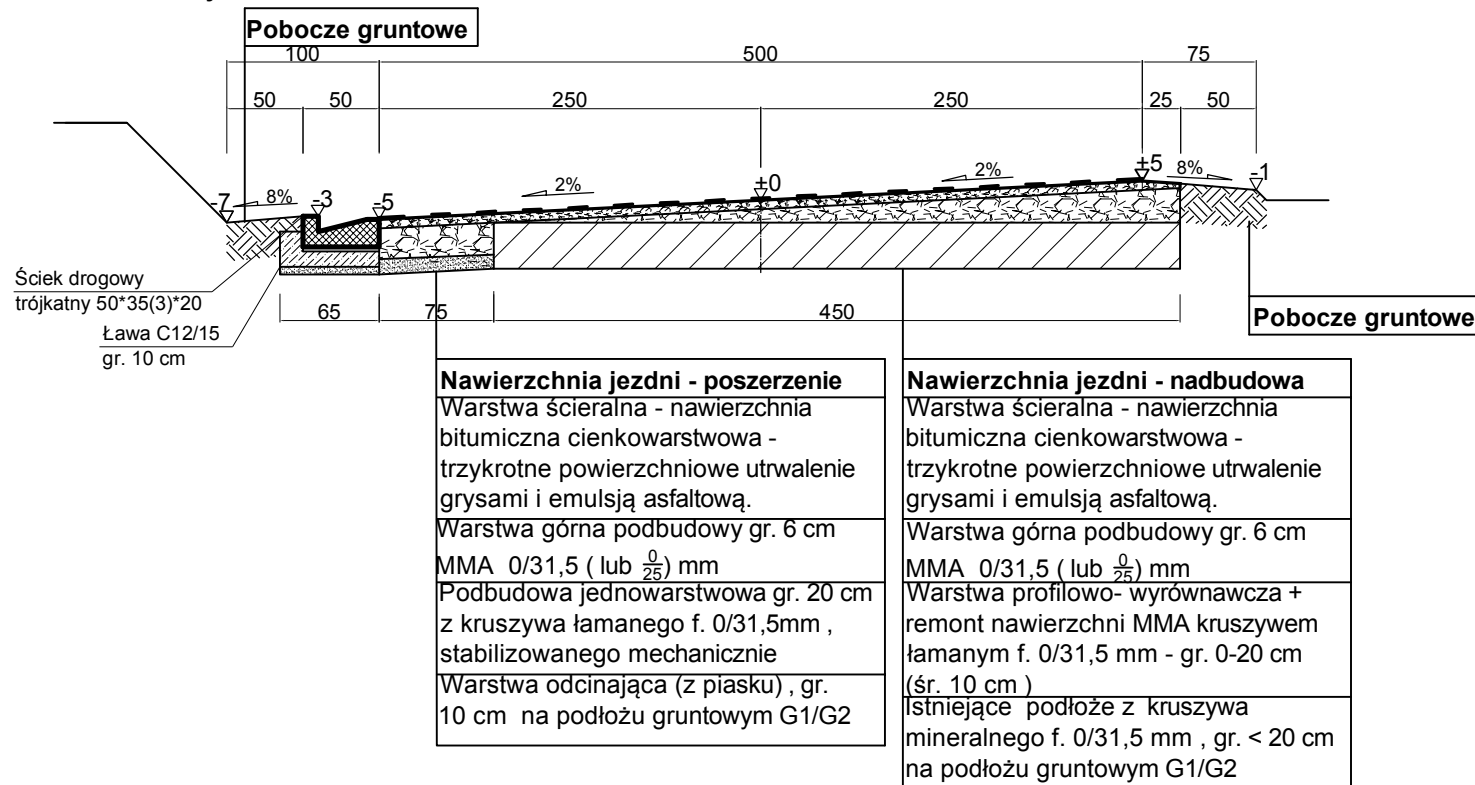

w km 0+129,5- 0+298 , jezdnia o szer. j=5,0 m

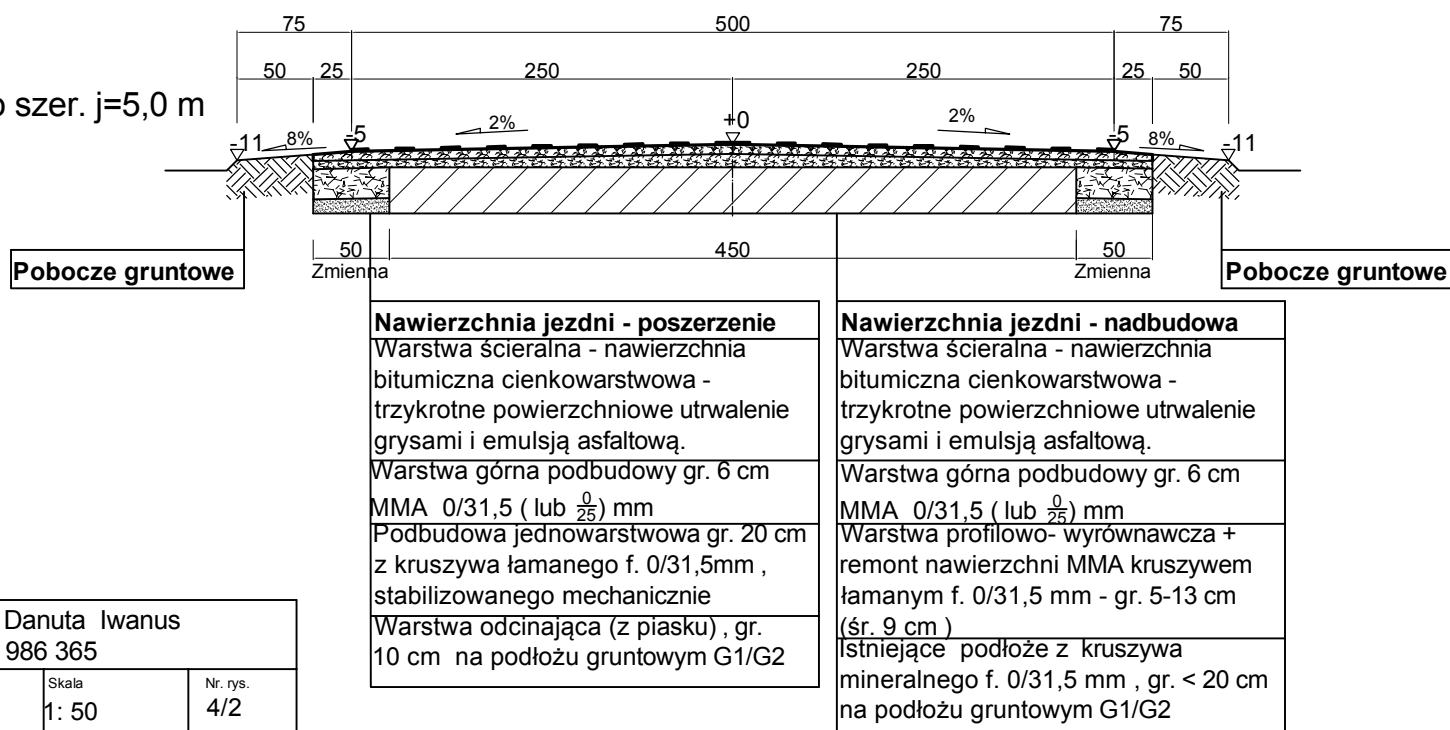

ZAKŁAD USŁUG INWESTYCYJNYCH - Danuta Iwanus  
87-300 Brodnica , ul. Nowa 41A , tel. 509 986 365

|  |  |            |              |               |
|--|--|------------|--------------|---------------|
| Objekt: Rozbudowa drogi gminnej nr 080702C - Zaborowo - Ruda , odc. dł. 0,990 km , w km 0+000 - 0+990  | Data: 03.2018r.  | Branża: DR | Skala: 1: 50 | Nr. rys.: 4/2 |
| Treść rys. Przekroje normalne z elementami konstrukcji dla przedsięwzięcia : Rozbudowa drogi gminnej nr 080702C na odcinku od skrzyżowania z dr. nr 1837C (dz. nr 10-189/1) do końca terenu zabudowanego wsi Zaborowo ,odc. dł. 0,990 km , w obszarze dz. nr 10 -104/1 , | Projektant<br>mgr inż.<br>DANUTA IWANUS<br>Upr.: BP-RN-V/158/TO/83;<br>KUP/BD/0741/01              |            |              |               |
| Inwestor - Gmina Miasta i Gminy Górzno , ul. Rynek 1, 87-320 Górzno  | Projektant sprawdzający:<br>mgr inż.<br>RYSZARD IWANUS<br>Upr.: KUP/0125/POOD/08<br>KUP/BO/0245/07 |            |              |               |
| Stadium PROJEKT BUDOWLANY  |  |            |              |               |