



Przekroje normalne z elementami konstrukcji drogi gminnej nr 080702C klasy "L"(lokalna)
Zaborowo - Ruda ,odcinek dł. 0,990 km , od skrzyżowania z drogą powiatową nr 1837C

w km 0+785- 0+812,4, jezdnia o szer. j=5,0 m
w km 0+812,4- 0+827,4, j=5,0 m, pr. przejść.

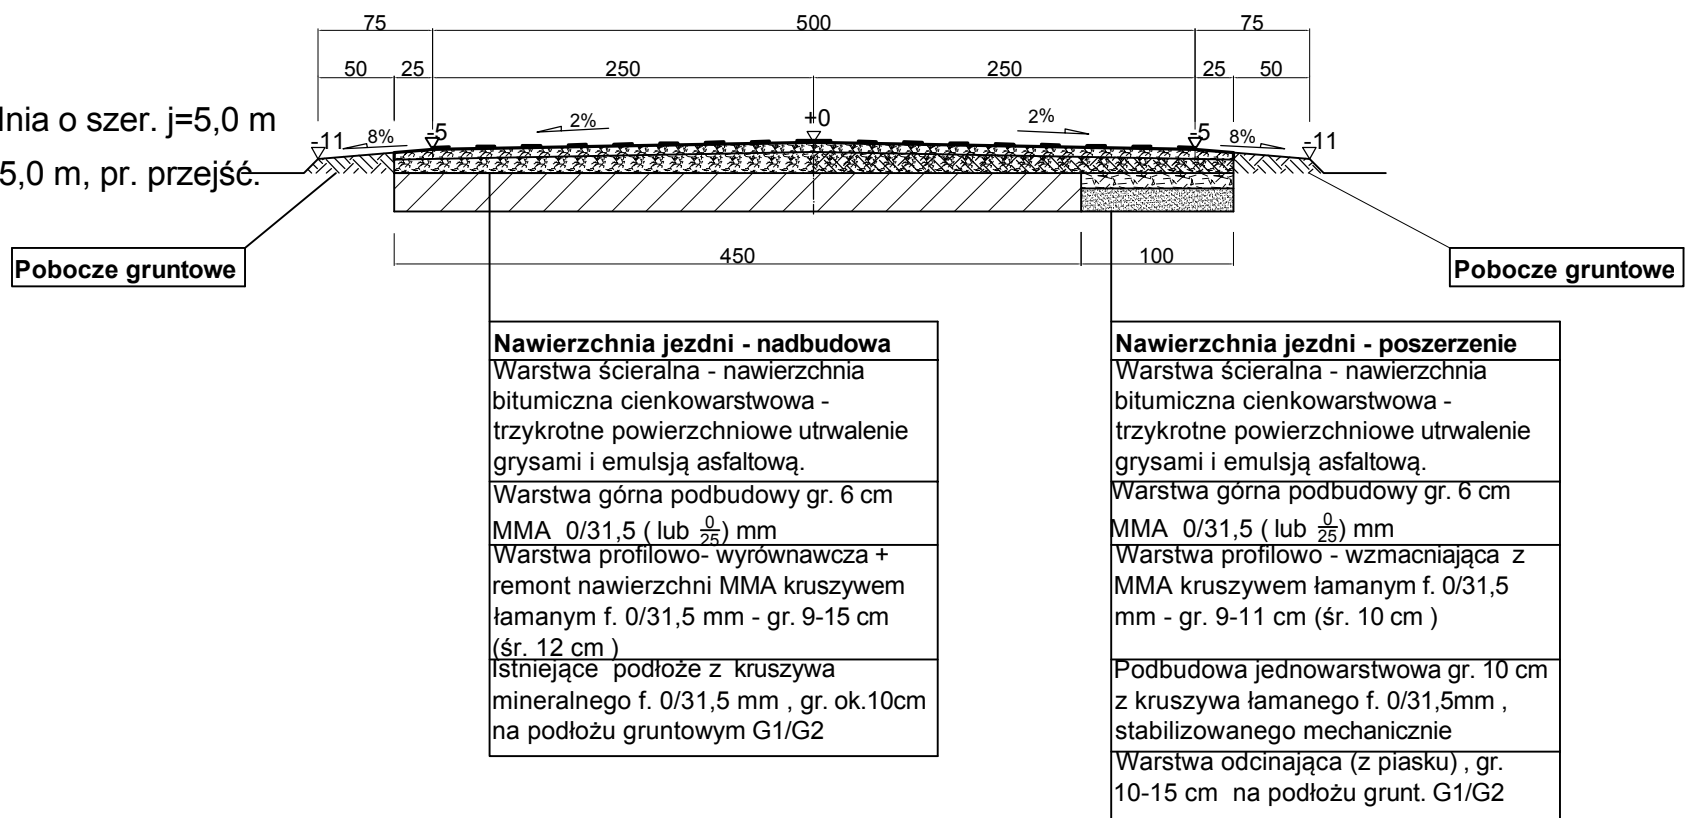

w km 0+812,4 - 0+827,4,j=5,0 m , pr. przejść.
w km 0+827,4 - 0+860,7, j=5,0 m, łuk R=150m
w km 0+860,7 - 0+867,2, j=5,0 m , pr. przejść.

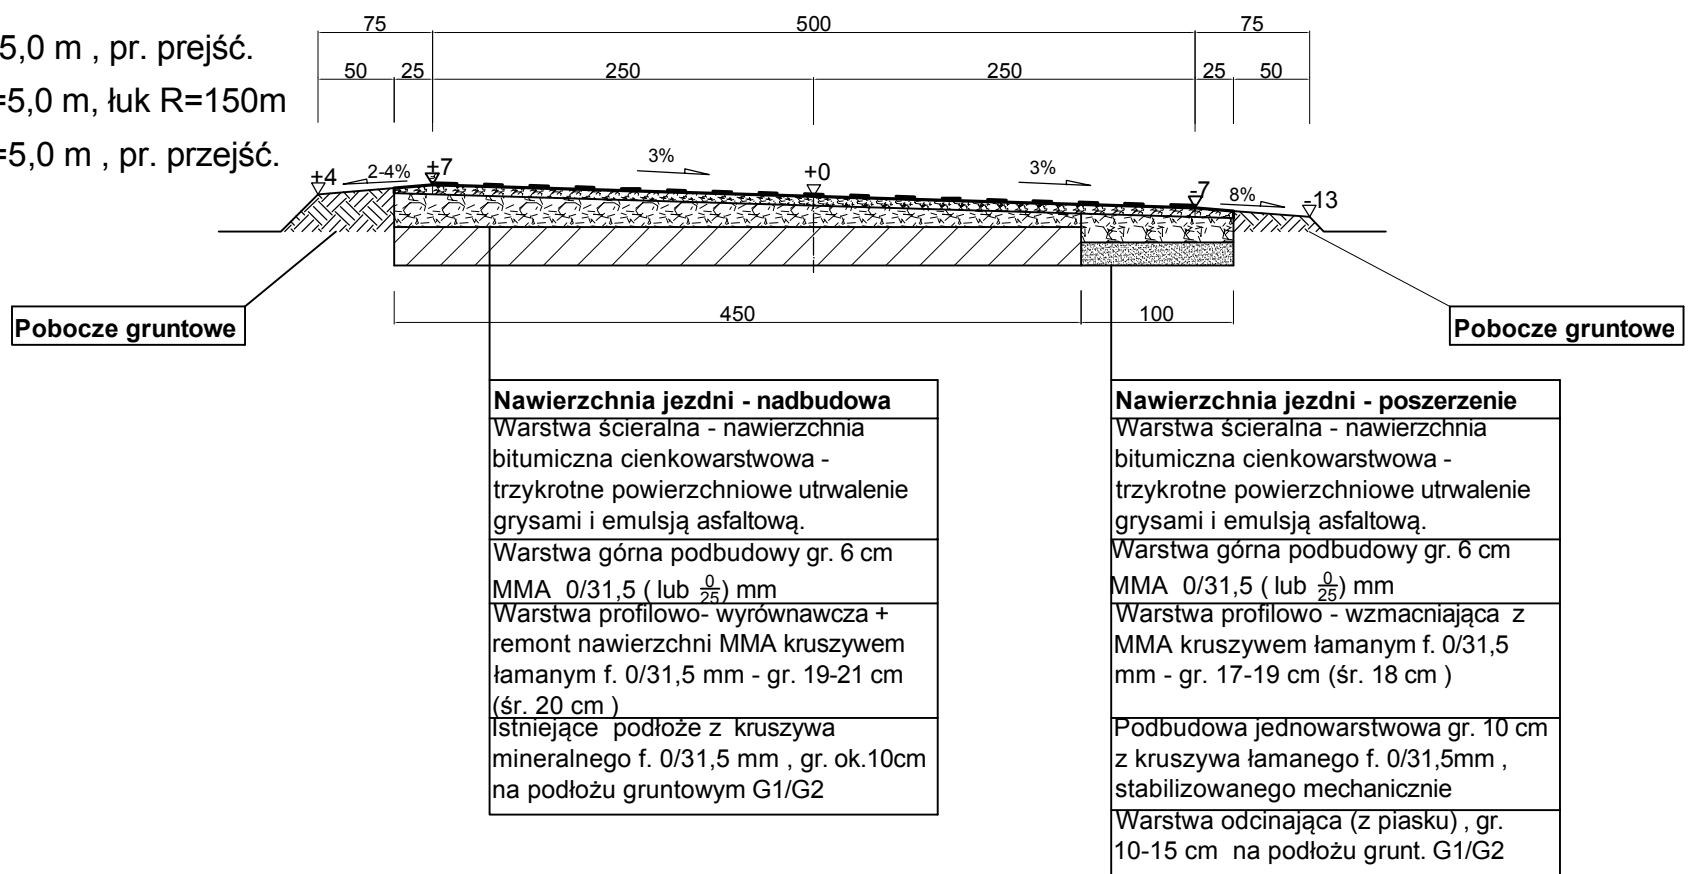

ZAKŁAD USŁUG INWESTYCYJNYCH - Danuta Iwanus
87-300 Brodnica , ul. Nowa 41A , tel. 509 986 365

Objekt: Rozbudowa drogi gminnej nr 080702C - Zaborowo - Ruda , odc. dł. 0,990 km , w km 0+000 - 0+990	Data: 03.2018r.	Branża: DR	Skala: 1: 50	Nr. rys. 4/4
Treść rys. Przekroje normalne z elementami konstrukcji dla przedsięwzięcia : Rozbudowa drogi gminnej nr 080702C na odcinku od skrzyżowania z dr. nr 1837C (dz. nr 10-189/1) do końca terenu zabudowanego wsi Zaborowo ,odc. dł. 0,990 km , w obszarze dz. nr 10 -104/1 ,	Projektant mgr inż. DANUTA IWANUS Upr.: BP-RN-V/158/TO/83; KUP/BD0741/01			
	Projektant sprawdzający: mgr inż. RYSZARD IWANUS Upr.: KUP/0125/POOD/08 KUP/BO/0245/07			
Investor - Gmina Miasta i Gminy Górzno , ul. Rynek 1, 87-320 Górzno				
Stadium PROJEKT BUDOWLANY				