


BILANS MAS ZIEMNYCH
 Z PROGRAMU DROGAL
 nie uwzględnia wykopów
 jako koryto na poszerzeniu
 jezdni poza istniejącym
 ulepszeniem kruszywem
 zaadaptowanym jako
 dolna warstwa podbudowy
 wynosi 0,00 m³
 Wykopy W= 406,6 m³
 NAsypy N= 554,7 m³
 Wykopy jako koryto
 na poszerzeniu jezdni
 Wk = 148,1 m³

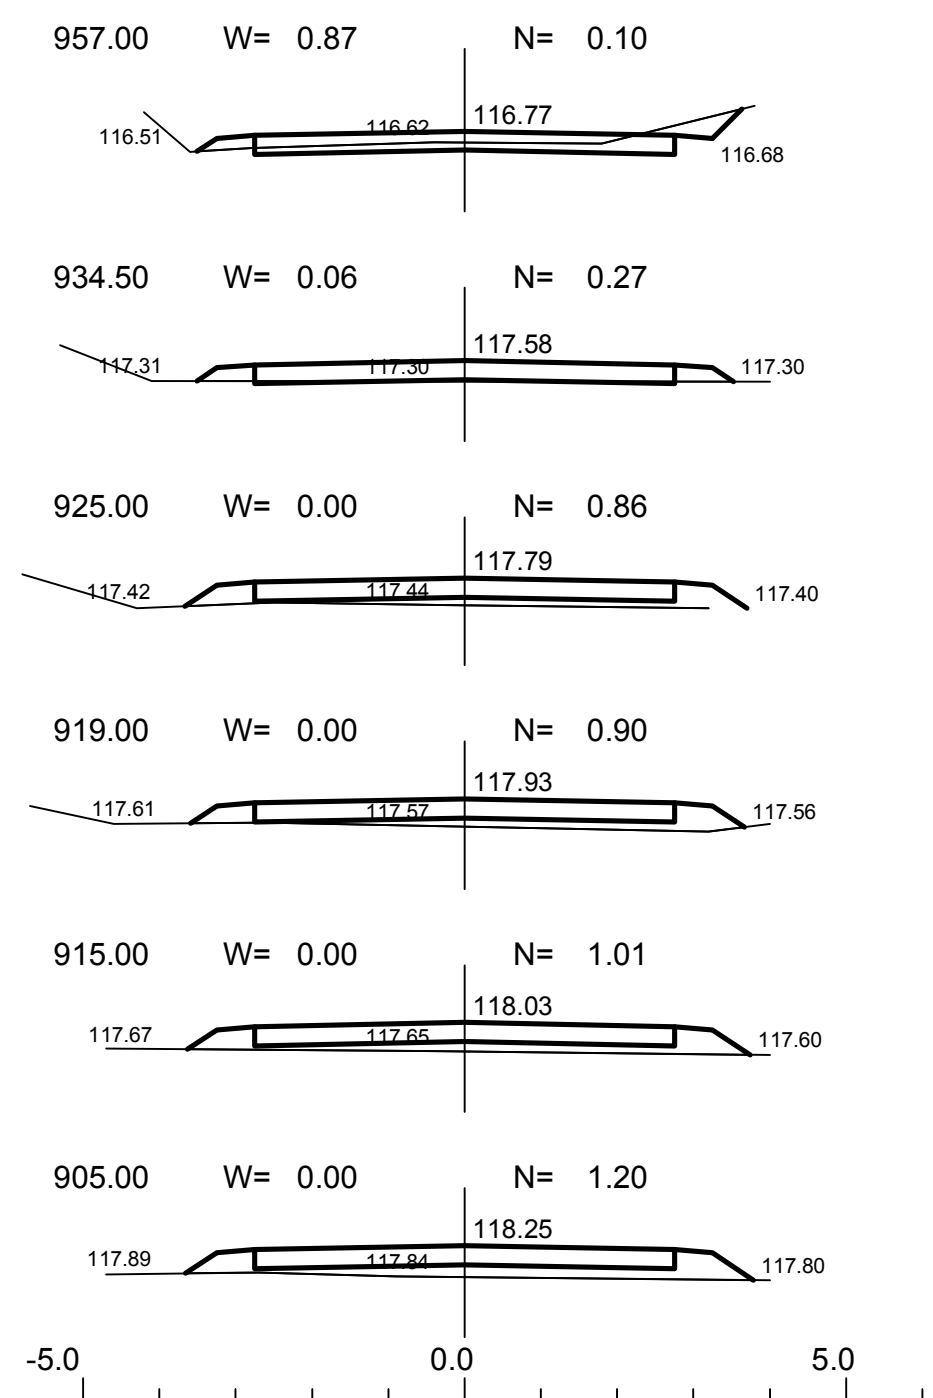

ZAKŁAD USŁUG INWESTYCYJNYCH - Danuta Iwanus 87-300 Brodnica , ul. Nowa 41A , tel. 509 986 365				
Objekt: Rozbudowa drogi gminnej nr 080702C - Zaborowo - Ruda , odc. dł. 0,990 km , w km 0+000 - 0+990	Data 03.2018r.	Branża DR	Skala 1: 100	Nr. rys. 3/6
Treść rys. Profile poprzeczne trasy drogi dla przedsięwzięcia : Rozbudowa drogi gminnej nr 080702C na odcinku od skrzyżowania z dr. nr 1837C (dz. nr 10-189/1) do końca terenu zabudowanego wsi Zaborowo , odc. dł. 0,990 km , w obszarze działek nr : 10 -104/1 ,	Projektant mgr inż. DANUTA IWANUS Upr.: BP-RN-V/158/TO/83; KUP/BO/0741/01			
	Projektant sprawdzający: mgr inż. RYSZARD IWANUS Upr.: KUP/0125/POOD/08 KUP/BO/0245/07			
Investor - Gmina Miasta i Gminy Górzno , ul. Rynek 1, 87-320 Górzno				
Stadium PROJEKT BUDOWLANY				