



Profil poprzeczny - km 5+755

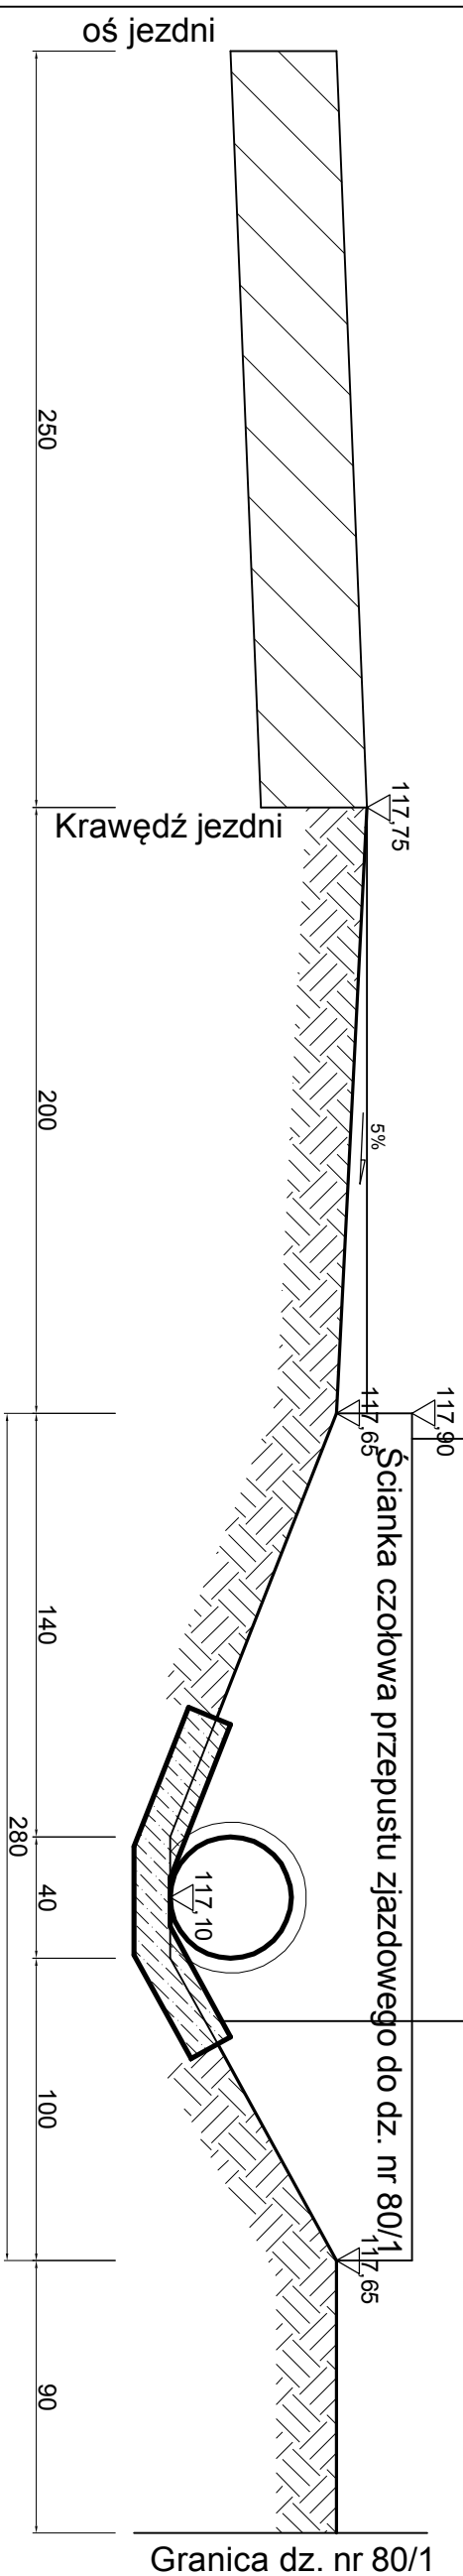

Istniejący ścianka czołowa - remont
 Ścianka czołowa betonowa, monolityczna na fundamencie betonowym - remont polegający na uzupełnieniu ubytków oraz obrzucie cementowej całej ścianki.


Umocnienie wlotu - projektowane
 Umocnienie dna i ścianek wlotu na dt. 1,0m - beton C25/30, gr. 15 cm, na podsypce cementowo - piaskowej gr. 5 cm i warstwie podkładowej (gr. 10 cm) z pospółki

Profil poprzeczny - km 5+775

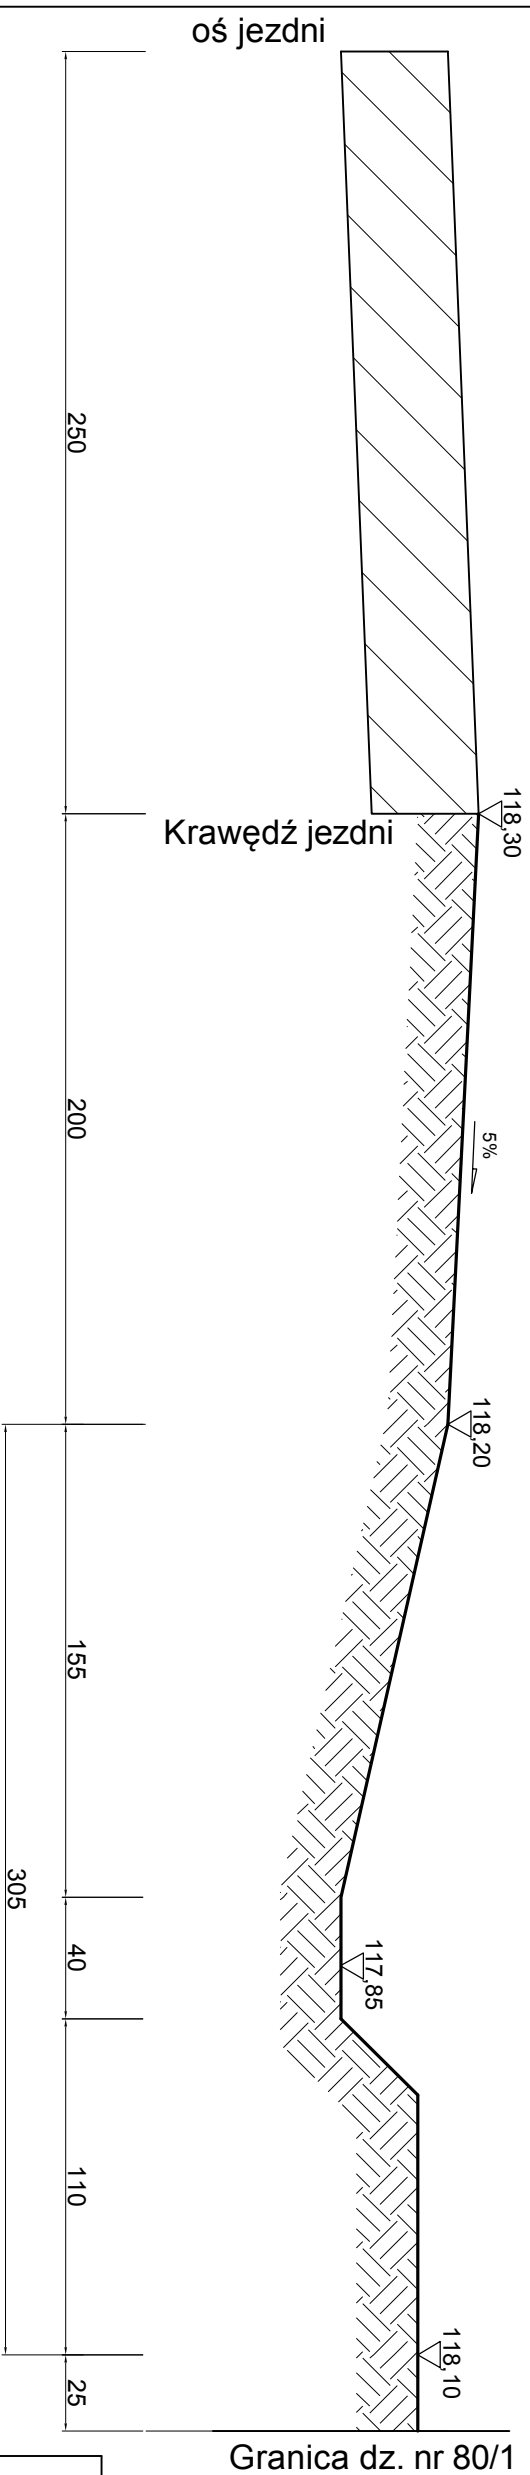

Granica dz. nr 80/1

Profil poprzeczny - km 5+792

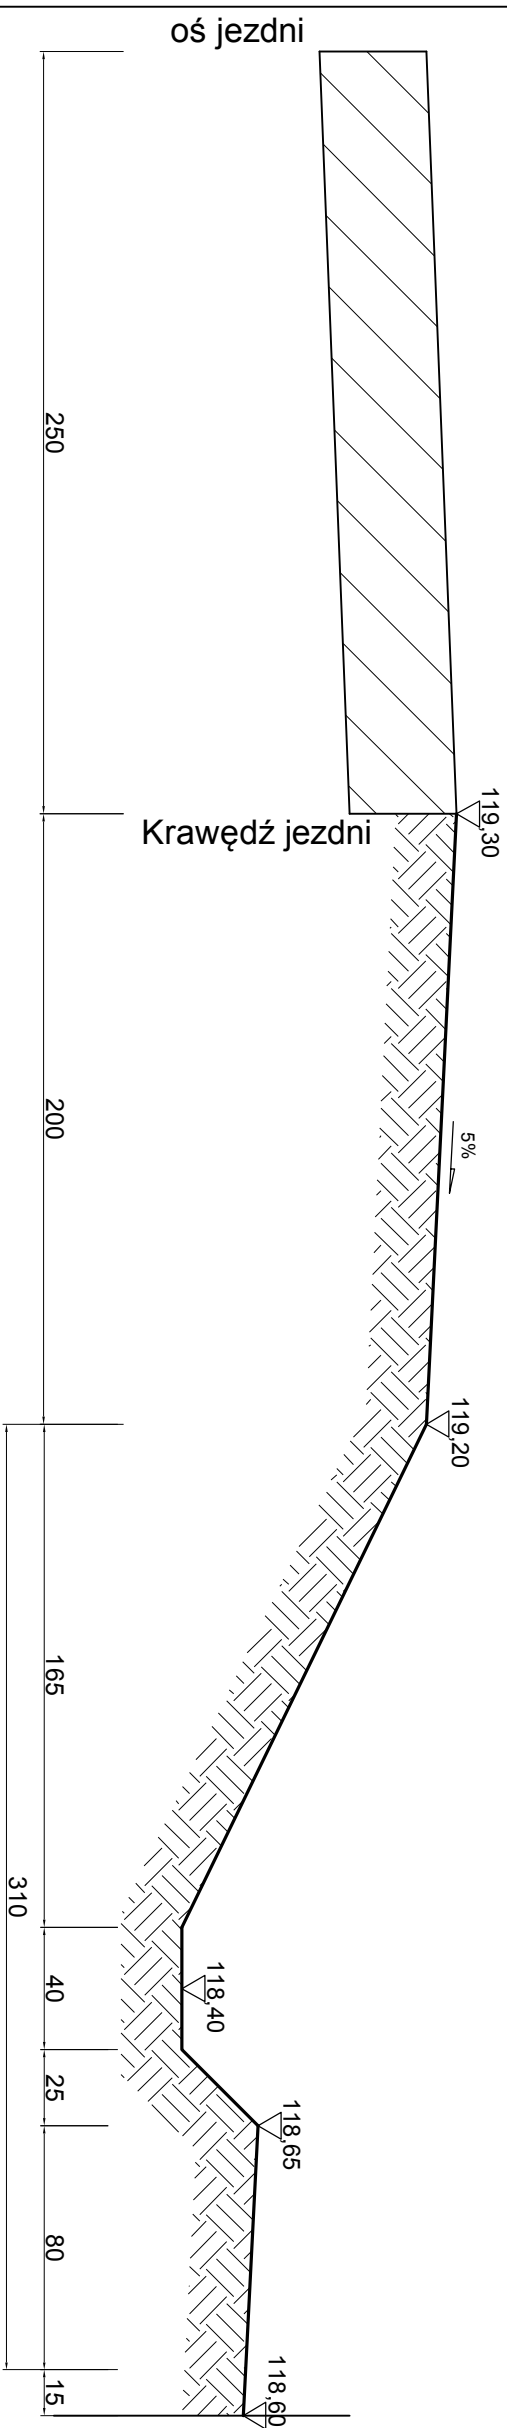

Granica dz. nr 80/1

ZAKŁAD USŁUG INWESTYCYJNYCH - Danuta Iwanus 87-300 Brodnica, ul. Nowa 41A, tel. 509 986 365				
Objekt: Przebudowa drogi gminnej nr 080702C - Zaborowo - Ruda, odc. dt. 0,990 km, w km 0+000 - 0+990	Data: 06.2018r.	Branża: DR	Skala: 1:25	Nr. rys.: 3
Treść rys. Pr zekroje poprzeczne odtworzenia rowu przydrożnego na dz. nr 75 obręb 0010 Zaborowo, wzdłuż drogi powiatowej nr 1837C na odcinku od skrzyżowania z dr. nr 080702C Zaborowo-Ruda do granicy z dz. nr 80 obręb 0010 Zaborowo	Projektant: mgr inż. DANUTA IWANUS		Upr.: BP-RN-V/158/TO/83; KUP/BD/0741/01	
	Inwestor - Gmina Miasta i Gminy Górzno, ul. Rynek 1, 87-320 Górzno		Stadium: PROJEKT WYKONAWCZY	