


ZAKŁAD USŁUG INWESTYCYJNYCH - Danuta Iwanus
87-300 Brodnica, ul. Nowa 41A, tel. 509 986 365

Objekt: Przebudowa drogi gminnej nr 080702C - Zaborowo - Ruda, odc. dł. 0,990 km, w km 0+000 - 0+990	Data: 06.2018r.	Branża: DR	Skala: 1: 500/50	Nr. rys. 2
Treść rys. Profil podłużny odtworzenia rowu przydrożnego na dz. nr 75 obręb 0010 Zaborowo, wzdłuż drogi powiatowej nr 1837C na odcinku od skrzyżowania z dr. nr 080702C Zaborowo-Ruda do granicy z dz. nr 80 obręb 0010 Zaborowo	Projektant BR. DR. mgr inż. DANUTA IWANUS Upr.: BP-RN-V/158/TO/83; KUP/BD/0741/01			
Investor - Gmina Miasta i Gminy Górzno, ul. Rynek 1, 87-320 Górzno				
Stadium: PROJEKT ZAGOSPODAROWANIA				

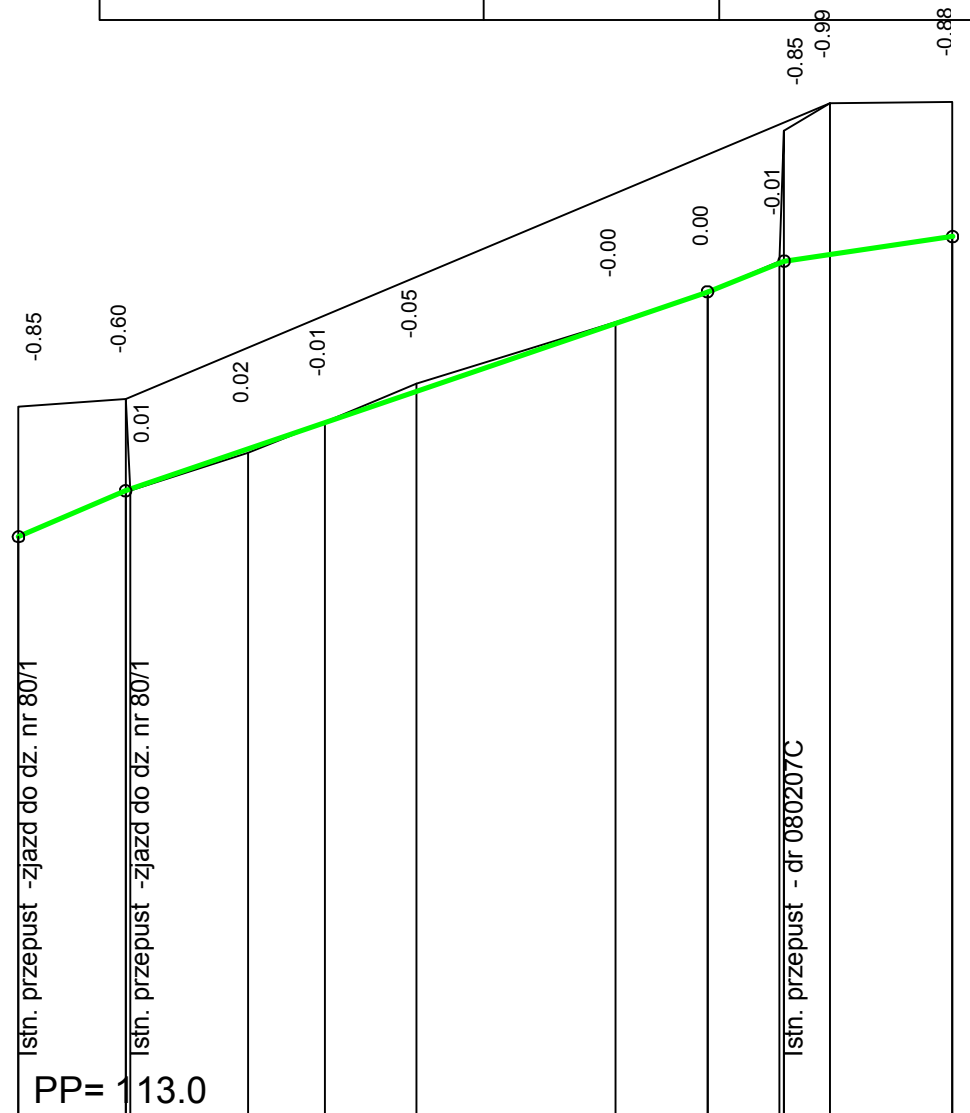

ISTNIEJĄCE PODŁOŻE	Profil w linii rowu przydrożnego- podłoże gruntowe									
RZĘDNE NIWELETY	116.80	117.10 117.11	117.37	117.54	117.75	118.19	118.40	118.59 118.60 118.64	118.76	
ELEMENTY NIWELETY	I= 4.286 % L= 7.00	I= 3.421 %					L= 38.00		I= 4.000 % L= 5.00	I= 1.455 % L= 11.00
RZĘDNE TERENU	117.65	117.70 117.10	117.35	117.55	117.80	118.20	118.40	118.60 119.45 119.63	119.64	
ELEMENTY TRASY W PL	Łuk poziomy o promieniu 320 m - rów w odl ok. 3,5 m od kr. j. dr. nr 1837C									
ODLEGŁOŚCI	47.00	54.00 54.30	62.00	67.00	73.00	86.00	92.00	96.70 97.00	0.00	8.00
KILOMETRY I HEKT.										

