


Łączy arkusz nr 6

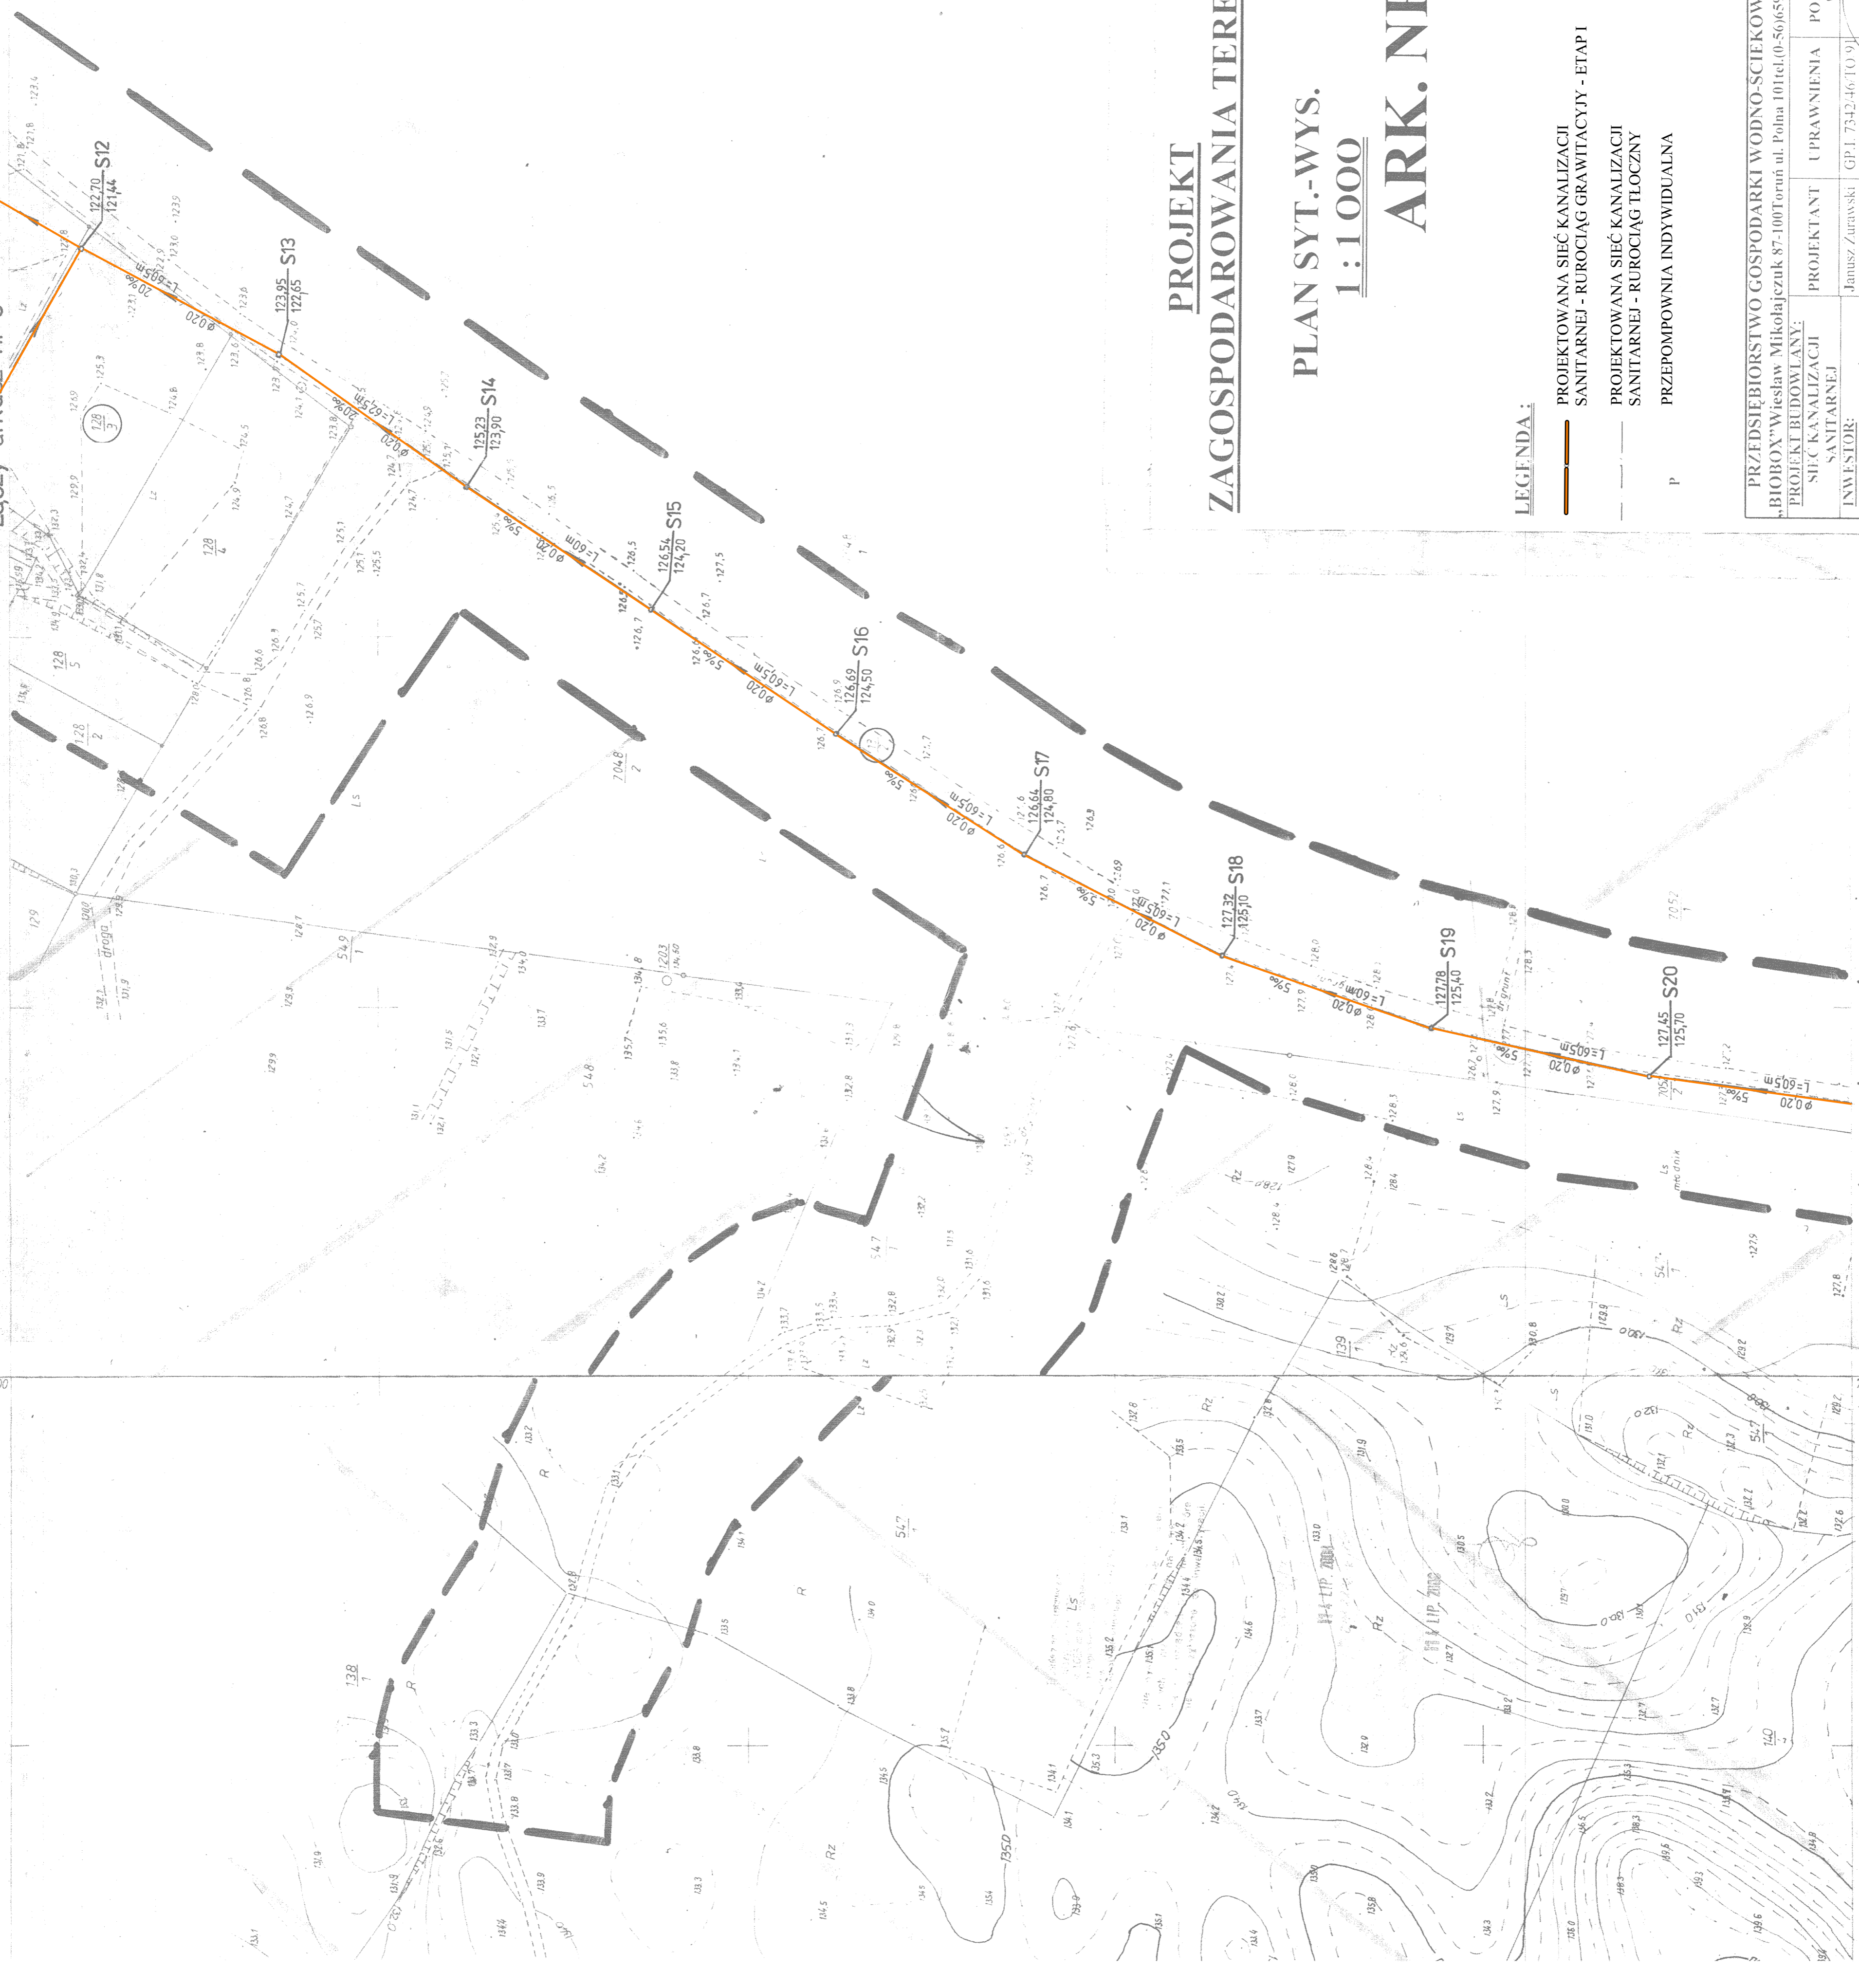

Łączy arkusz nr 4

MAPA SYTUACYJNO + W

346.344.191  
1:1000

Zatopiona w roku 1997 f  
PRZEDSIĘBIORSTWO USEŁG GEOD  
"PRYZMAT" W BRODN

# PROJEKT ZAGOSPODAROWANIA TERENU

## PLAN SYT.-WYS. 1:1000 ARK. NR 5

### LEGENDA:

- PROJEKTOWANA SIĘĆ KANALIZACJI SANITARNEJ - RUROCIĄG GRAWITACYJNY - ETAP I
- PROJEKTOWANA SIĘĆ KANALIZACJI SANITARNEJ - RUROCIĄG TŁOCZNY
- PRZEPOMPOWNI INDYWIDUALNA

PRZEDSIĘBIORSTWO GOSPODARKI WODNO-SIEKOWEJ „BIOBOX” Wiesław Mikołajczuk 87-100 Toruń ul. Polna 101 tel. (0-56) 659 70 03			
PROJEKT BUDOWLANY: SIĘĆ KANALIZACJI SANITARNEJ	PROJEKTANT Jamusz Żurawski	UPRAWNIENIA GP I 7342/46 TO 9)	PODPIS 
INWESTOR: GMINA GÓRZNO	SPRAWDZIŁ mgr inż. Wiesław Mikołajczuk	UPRAWNIENIA U.A.N.-V/60 TO 84	PODPIS 
OBIEKT: Kanalizacja sanitarna z przyłączami dla wsi Zaborzewo i miejscowości z miejscowej gminy Górzno w powiecie Górzno w woj. Wielkopolskim			
DATA: Siepień 2008 r.			
RYS NR 5			RYS NR 5