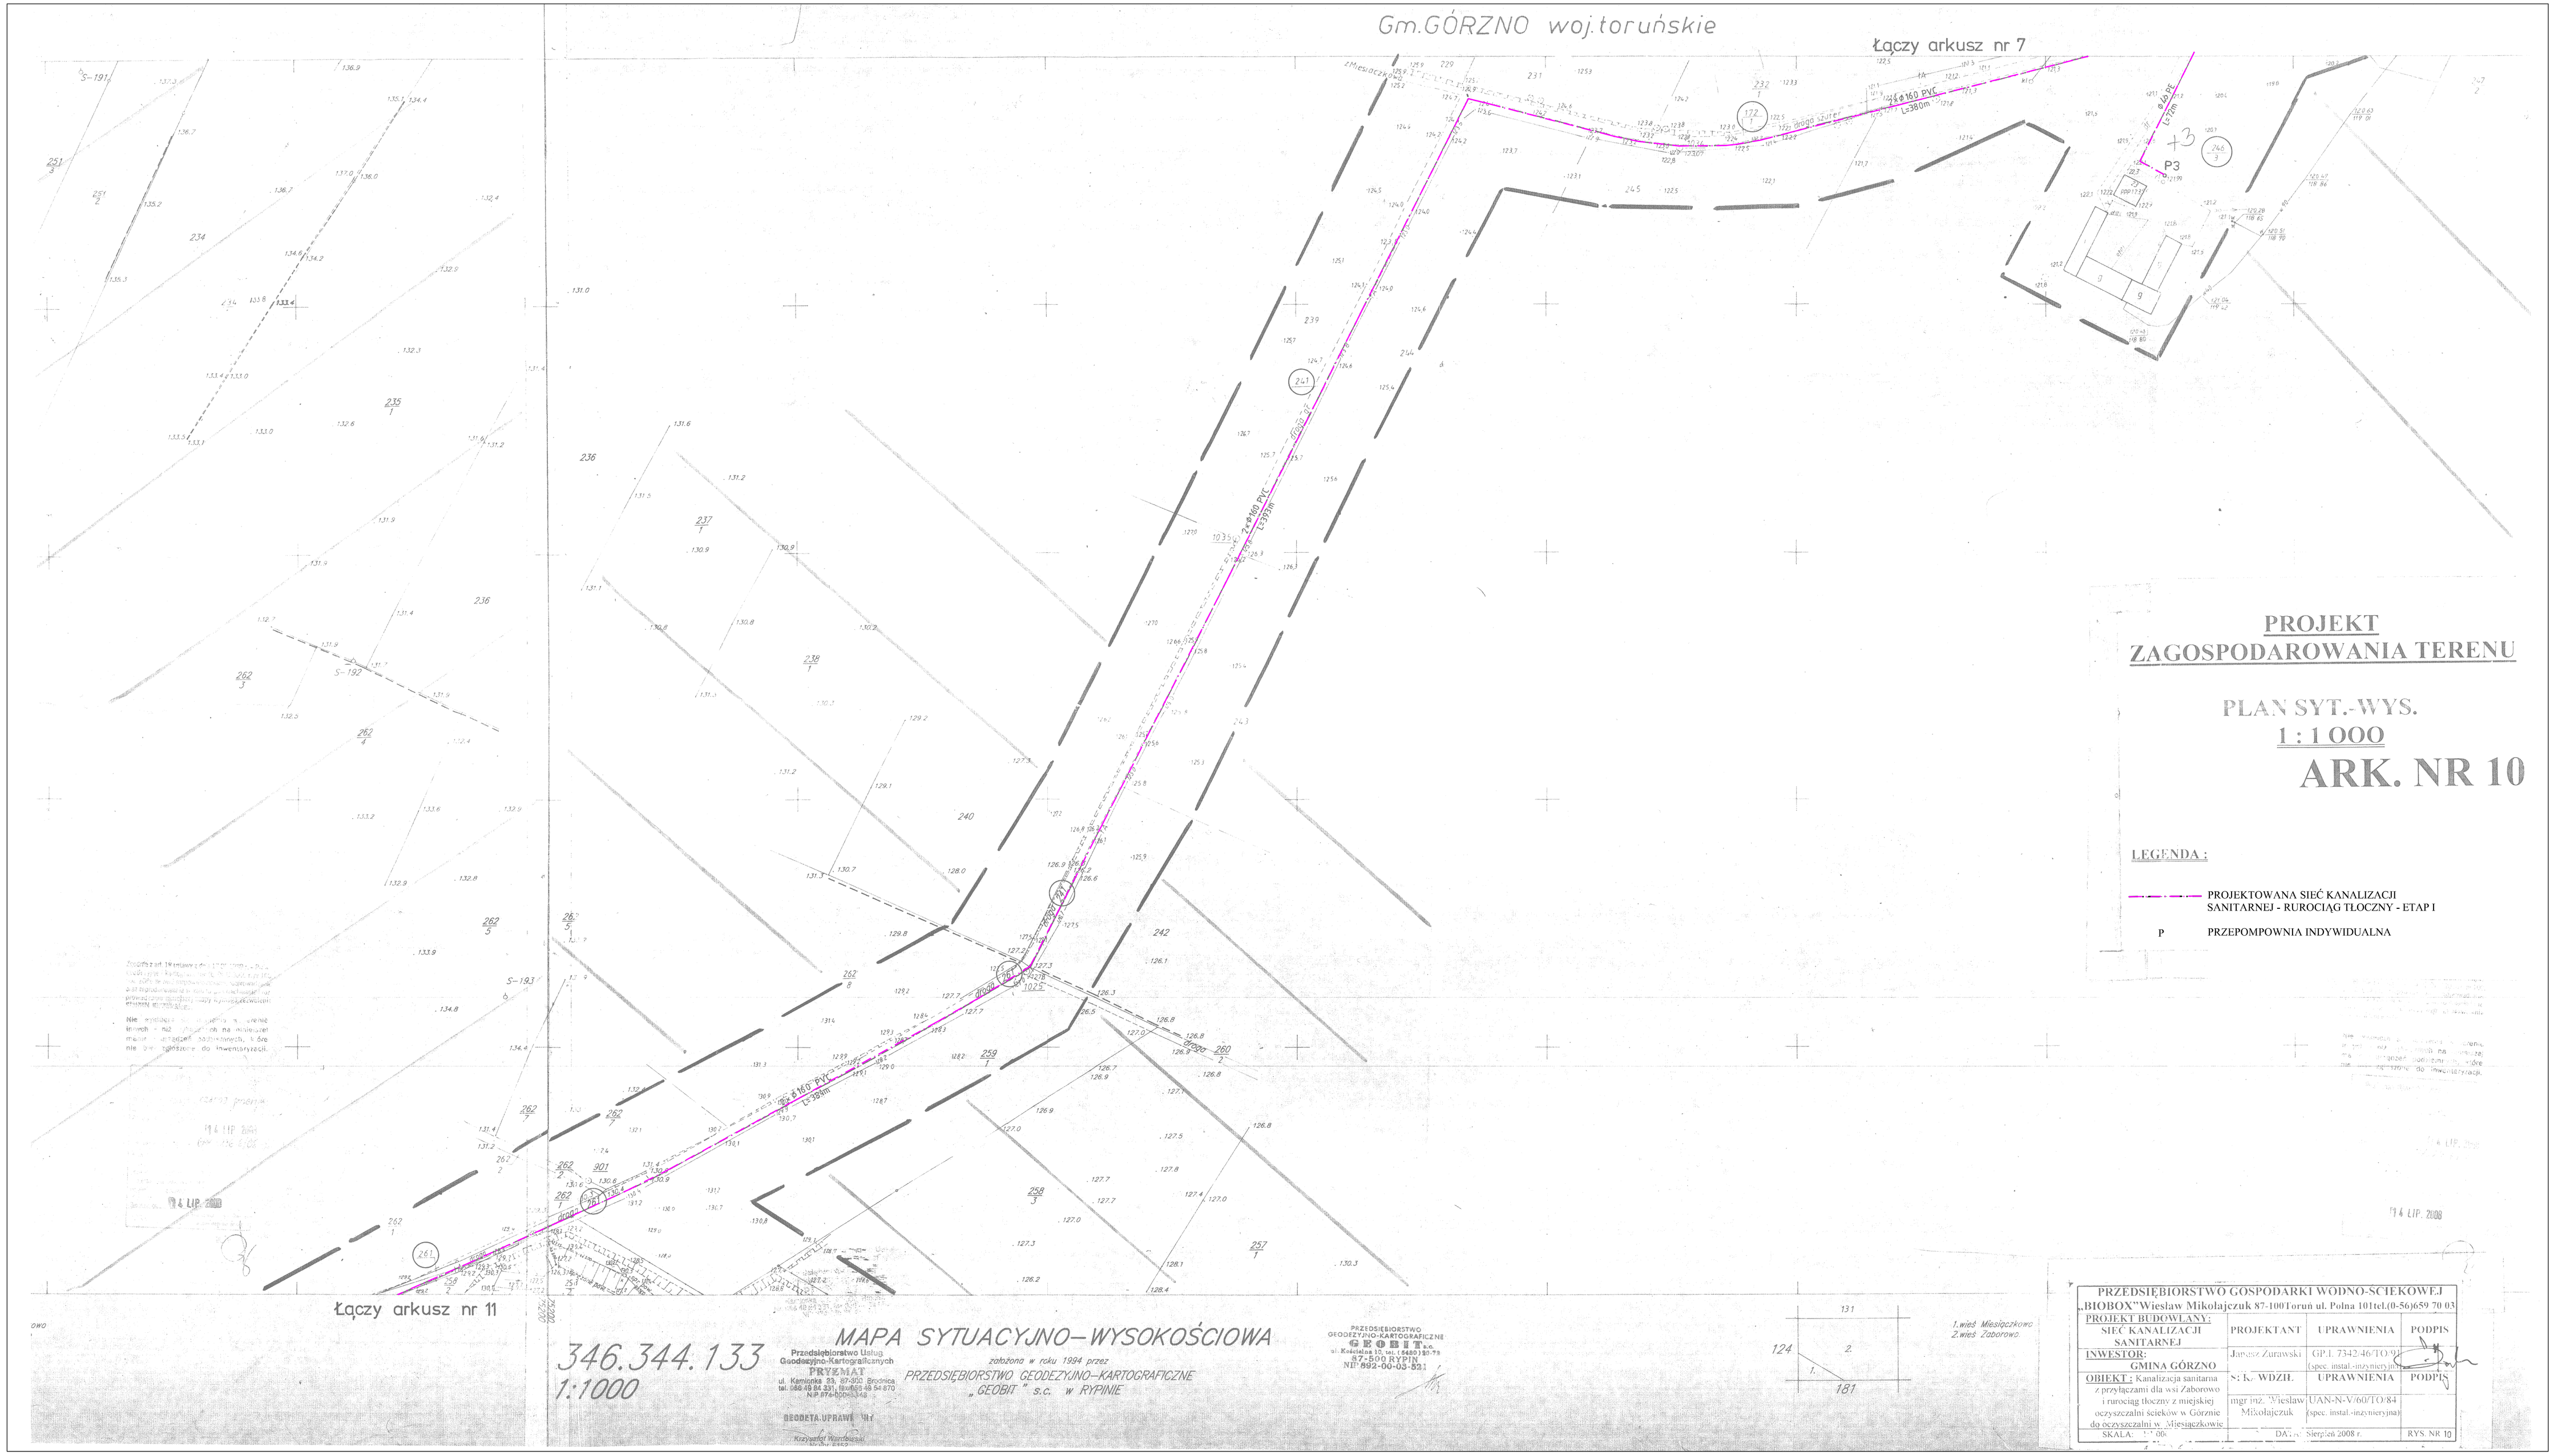
Gm.GÓRZNO woj.toruńskie
Łączy arkusz nr 7
Łączy arkusz nr 11
P3
PROJEKT
ZAGOSPODAROWANIA TERENU
PLAN SYT.-WYS.
1 : 1 000
ARK. NR 10
LEGENDA :
PROJEKTOWANA SIEĆ KANALIZACJI SANITARNEJ - RUROCIĄG TŁOCZNY - ETAP I
P PRZEPOMPOWNIA INDYWIDUALNA
346.344.133
1:1000
MAPA SYTUACYJNO-WYSOKOŚCIOWA
założona w roku 1994 przez
PRZEDSIĘBIORSTWO GEODEZYJNO-KARTOGRAFICZNE
„GEOBIT" s.c. w RYPINIE
Przedsiębiorstwo Usług Geodezyjno-Kartograficznych
PRYZMAT
ul. Kamionka 23, 87-300 Brodnica
tel. 056 49 84 331, fax 056 49 54 870
NIP 874-000-03-48
GEODETA UPRAWNIONY
Krzysztof Wardzewski
PRZEDSIĘBIORSTWO GEODEZYJNO-KARTOGRAFICZNE
GEOBIT s.c.
ul. Kościelna 10, tel. (0480) 20-73
87-500 RYPIN
NIP 892-00-03-521
1.wieś Miesiączkowo
2.wieś Zaborowo
PRZEDSIĘBIORSTWO GOSPODARKI WODNO-ŚCIEKOWEJ
„BIOBOX" Wiesław Mikołajczuk 87-100 Toruń ul. Polna 101 tel.(0-56)659 70 03
PROJEKT BUDOWLANY:
SIEĆ KANALIZACJI SANITARNEJ
INWESTOR:
GMINA GÓRZNO
OBIEKT : Kanalizacja sanitarna z przyłączami dla wsi Zaborowo i rurociąg tłoczny z miejskiej oczyszczalni ścieków w Górznie do oczyszczalni w Miesiączkowie
PROJEKTANT
Janusz Żurawski
UPRAWNIENIA
GP.I. 7342/46/TO/91 (spec. instal.-inżynieryjna)
PODPIS
S: K. WDZIŁ.
mgr inż. Wiesław Mikołajczuk
UPRAWNIENIA
UAN-N-V/60/TO/84 (spec. instal.-inżynieryjna)
PODPIS
SKALA: 1:1 000
DATA: Sierpień 2008 r.
RYS. NR 10