
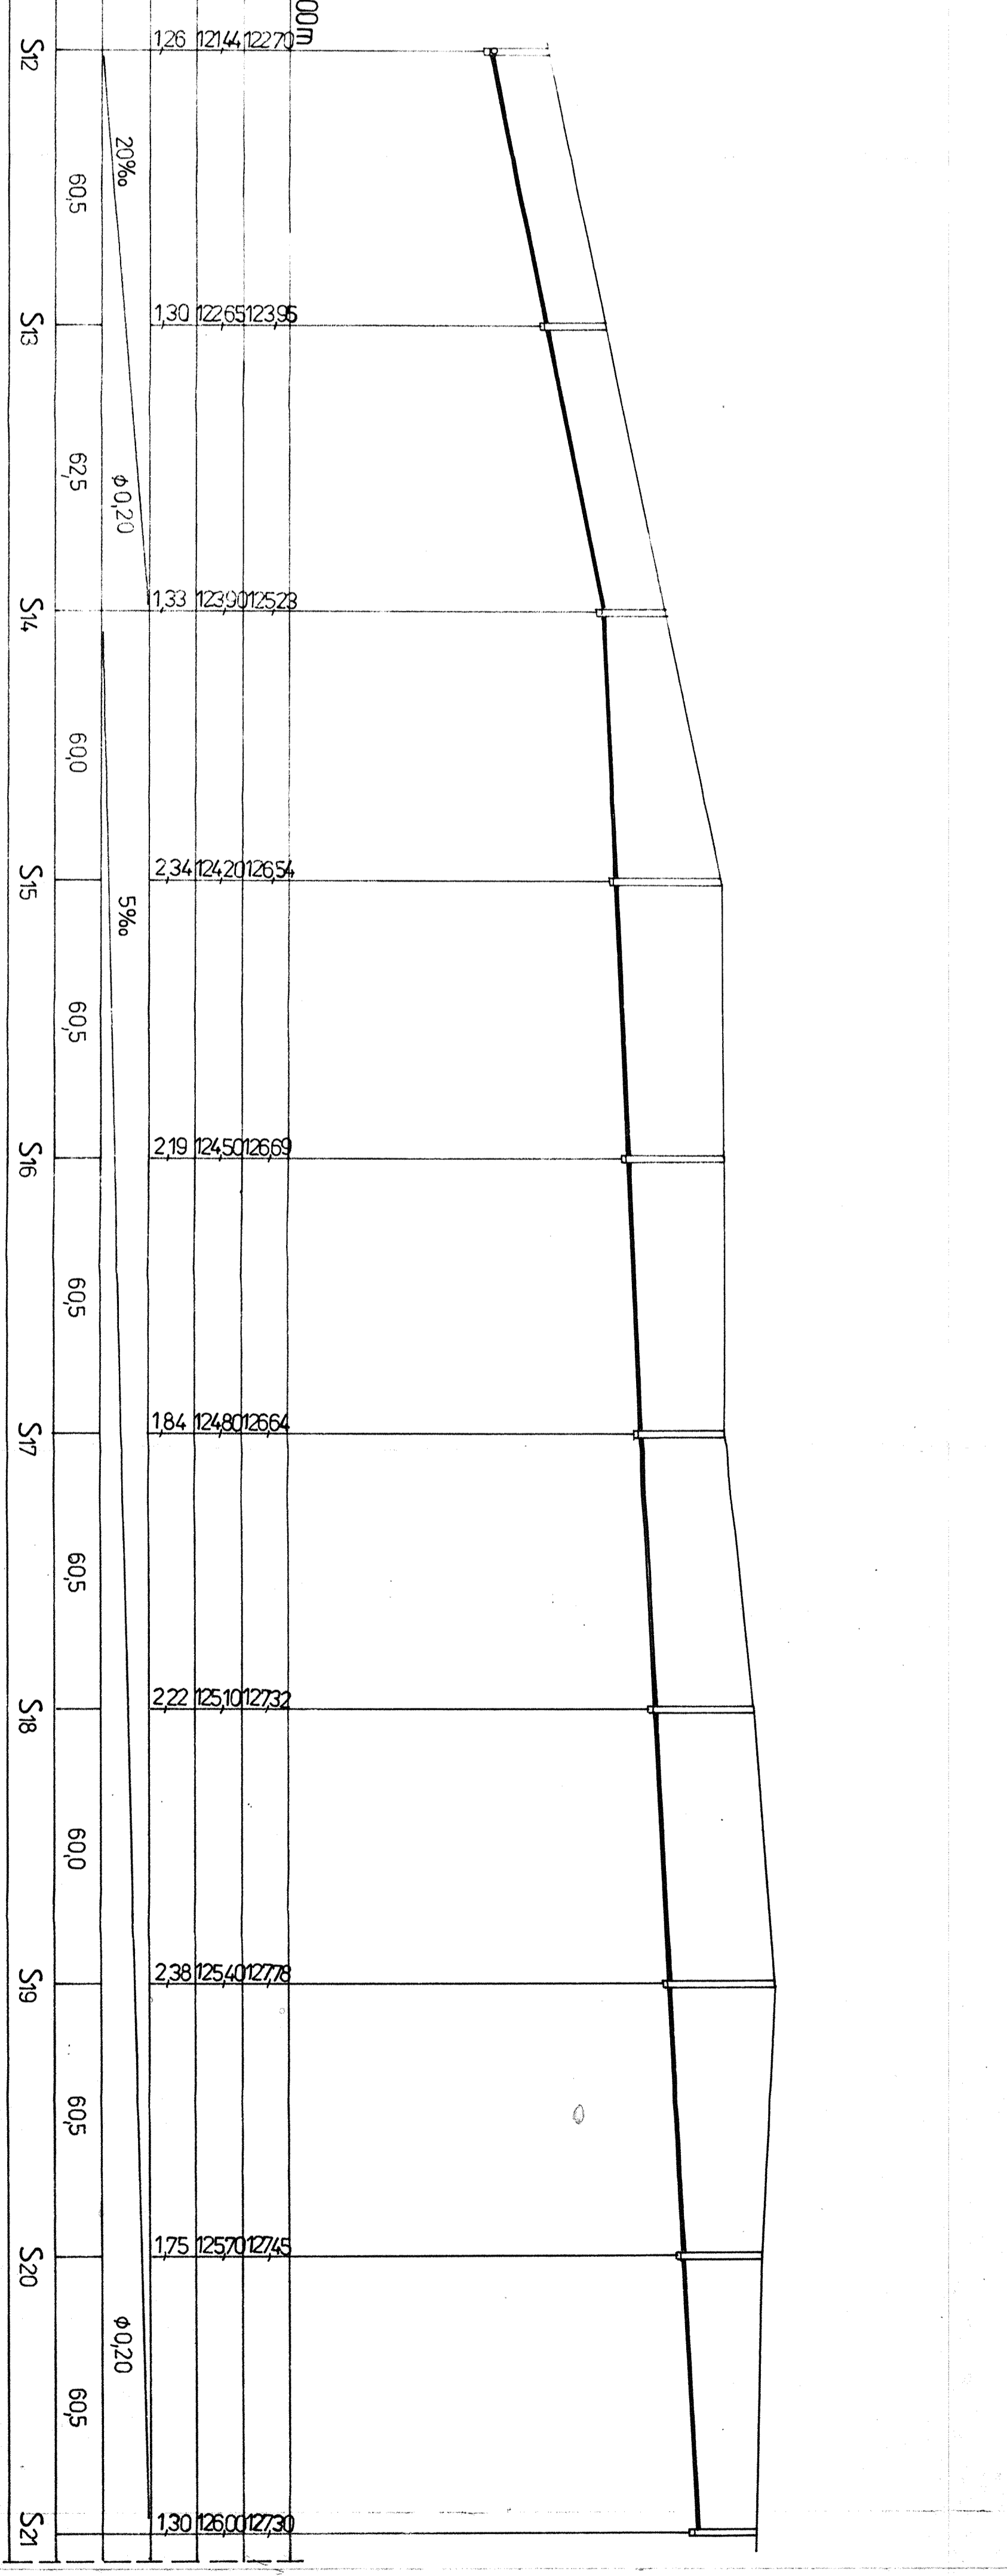


Profil podłużny
kanalizacji sanitarnej grawitacyjnej

SKALA 1:100/1 000

(Przepompownia ścieków Zaborowo I ÷ S-21)

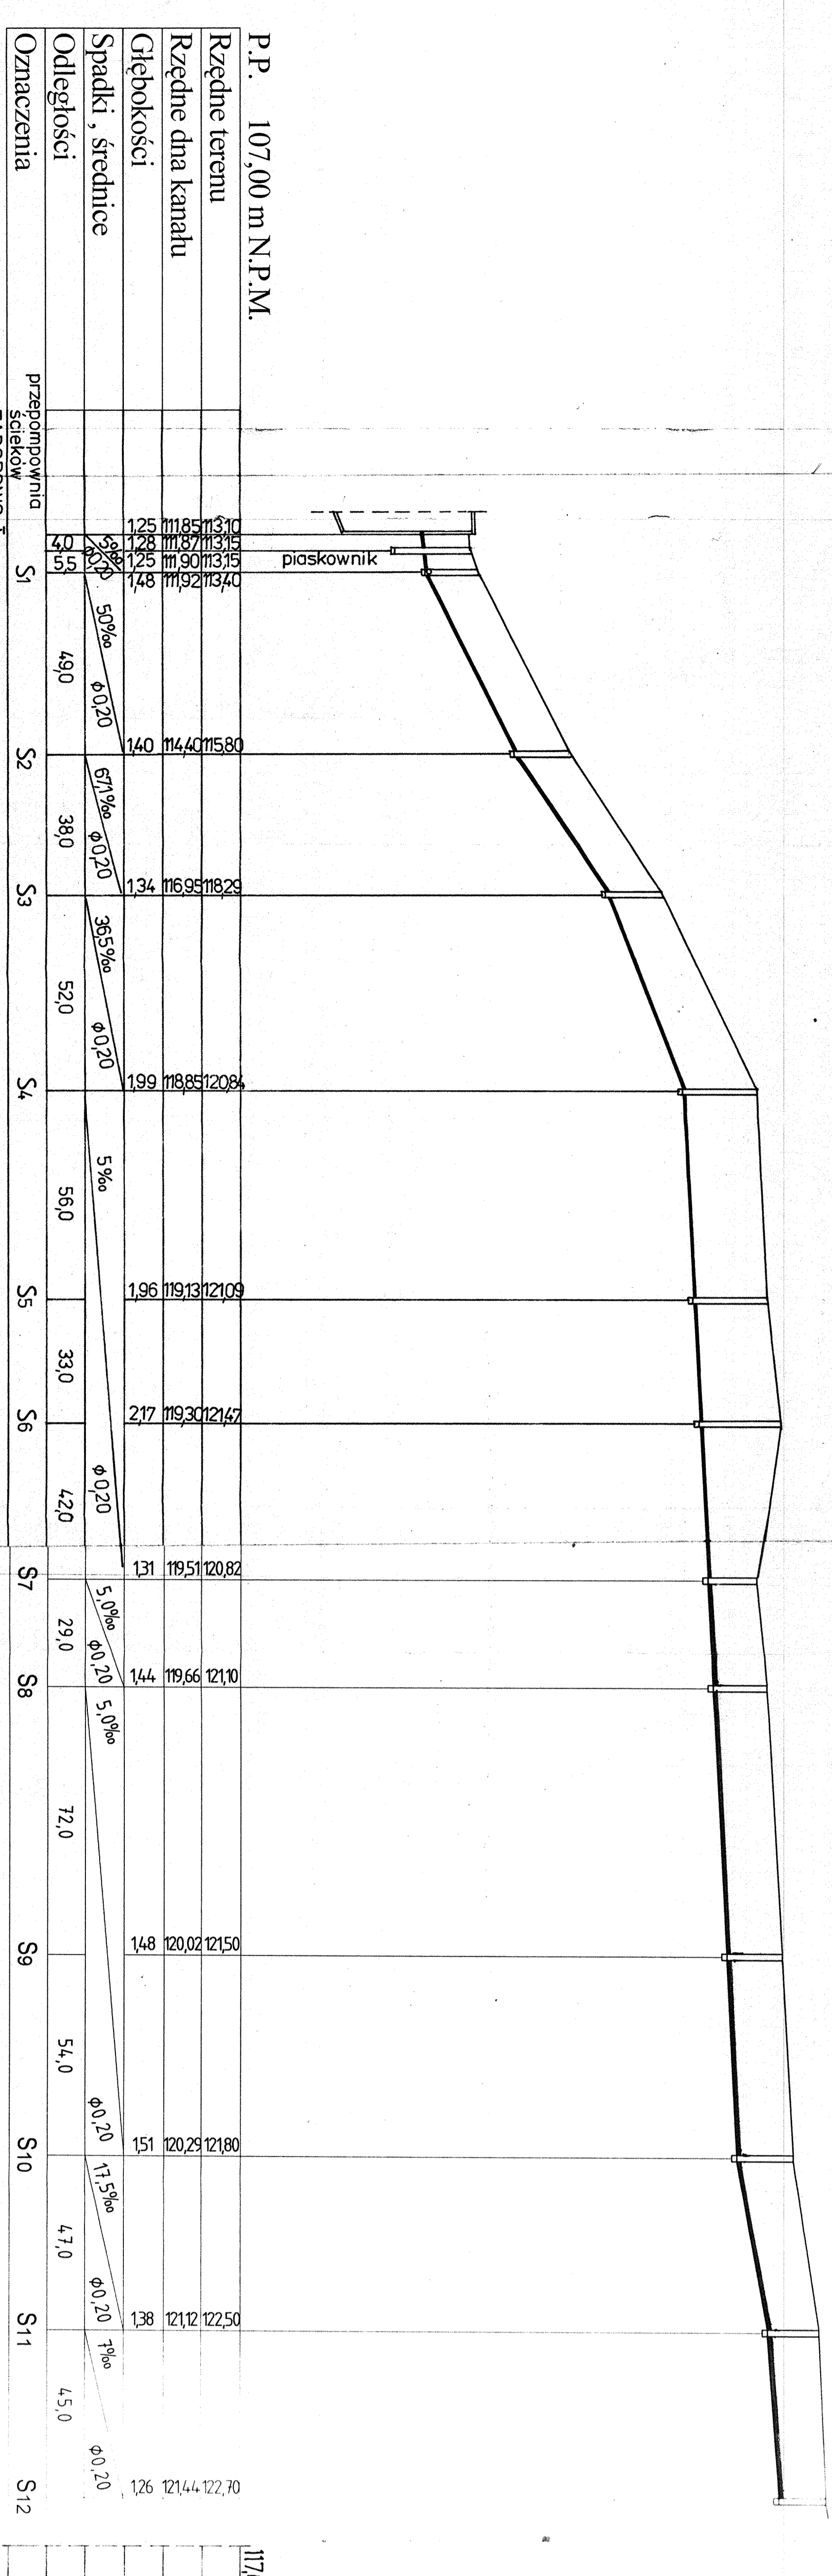

PRZEDSIĘBIORSTWO GOSPODARSTWA WODNO-SKIEROWEJ "BIOBON" Wiesław Mikołajczak 87-100 Iorun ul. Polna 101 tel. (0-56) 659 70 03	PROJEKTANT	UPRAWNIENIA	PODPIS
PROJEKT BUDOWLANY: SIĘĆ KANALIZACJI SANITARNEJ	PROJEKTANT	UPRAWNIENIA	PODPIS
INWESTOR: GMINA GÓRZNO	Janusz Zurawski GP.1.7342/46/TO/91	(spec. inż. inż. inżynier)	(podpis)
OBJEKT: Kanalizacja sanitarna z przyłączami dla wsi Zaborowo i rurociąg tłoczny z miejskiej oczyszczalni ścieków w Górznie	mgr inż. Wiesław Mikołajczak spec. inż. inż. inżynier	UPRAWNIENIA	PODPIS
do oczyszczalni w Miesieczkowie	DATA: sierpień 2008 r.		RYS. NR 13
SKALA: 1:100/1 000			