


Ocieplenie - 20cm warstwa żużla przykryta 2 x papą na lepiku

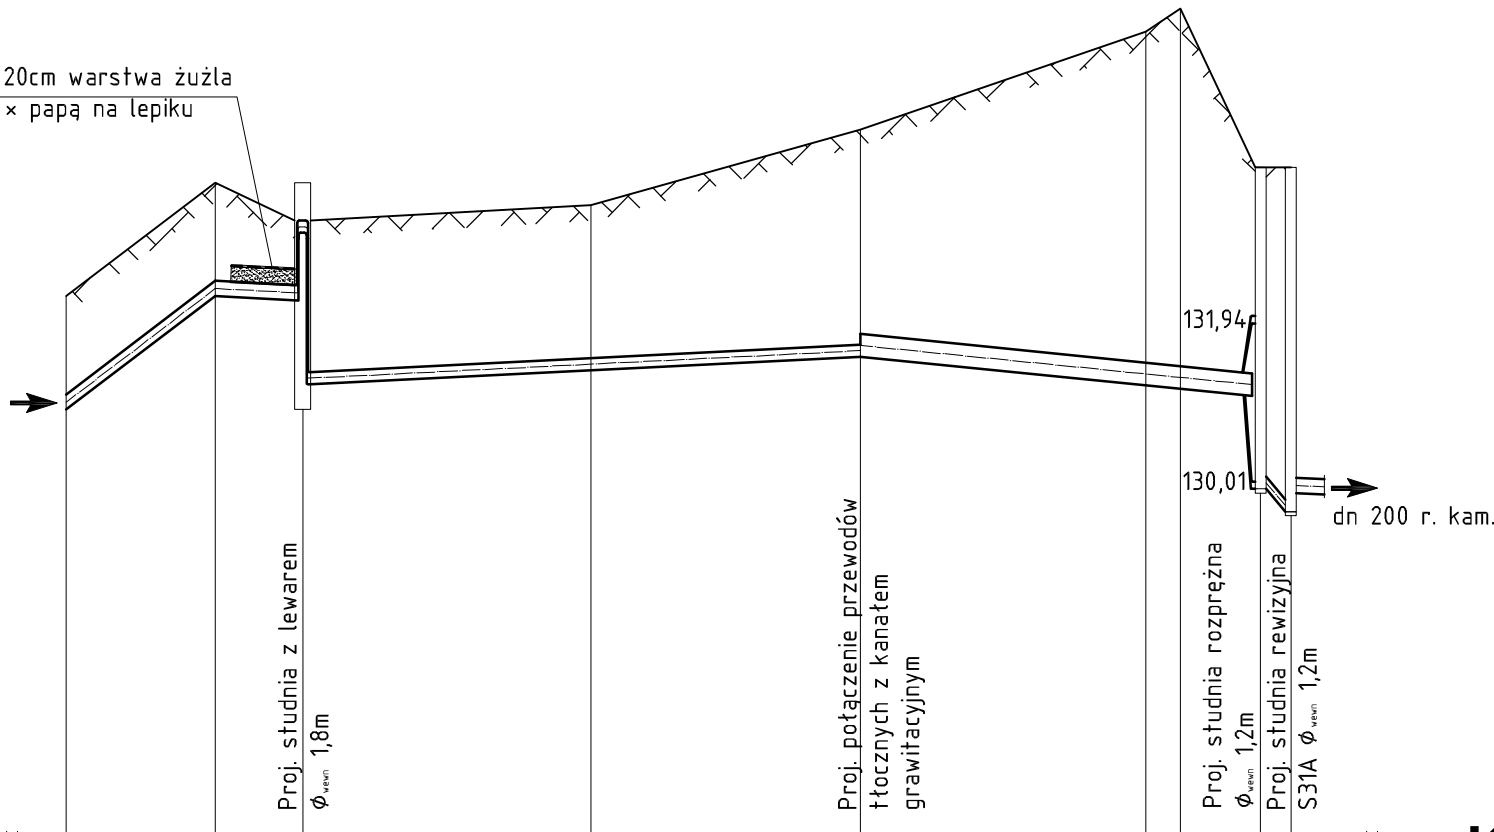

P.P. 125,00 m n.p.m.

Rzędne terenu	130,80	132,30	133,80	132,24	133,30	131,13	131,32	133,50	131,50	134,50	135,80	131,12	135,80	131,08	136,10	130,97	134,30	129,75	134,20	129,45	134,20	129,70	129,70			
Zagłębienie	1,50	1,50	1,50	1,06	1,06	2,17	2,18	2,18	3,00	3,00	4,68	5,02	5,02	5,02	3,33	3,33	4,55	4,75	4,75	4,75	4,50	4,50	4,50			
Spadki	76,1%		5%		5%		5%		10%		10%		10%		75%		75%		75%		75%		75%			
Oznaczenia	A		1		1		1		B		B		B		2		2		3		3		3		3	

**PROFIL ODCINKA  
KANALIZACJI SANITARNEJ  
WŁĄCZENIE  
PRZEWODÓW TŁOCZNYCH  
DO KANALIZACJI GRAWITACYJNEJ**

Skala 1:100/1 000

ARK.3 →

→ ARK.4

PRZEDSIĘBIORSTWO GOSPODARKI WODNO - ŚCIEKOWEJ "BIOBOX" Wiesław Mikołajczuk; ul. Polna 101; 87-100 Toruń; tel. (56) 659-70-03			
PROJEKT WYKONAWCZY	PROJEKTANT	UPRAWNIENIA	PODPIS
INWESTOR: GMINA GÓRZNO	mgr inż. Wiesław Mikołajczuk	UAN -N-V/60/TO/84 (spec. instal. inżynierska)	
OBIEKT: OBIEKT DO NEUTRALIZACJI ODORÓW "GÓRZO"			
Skala: 1:100/1 000		DATA: sierpień 2008r.	Rys. nr 4