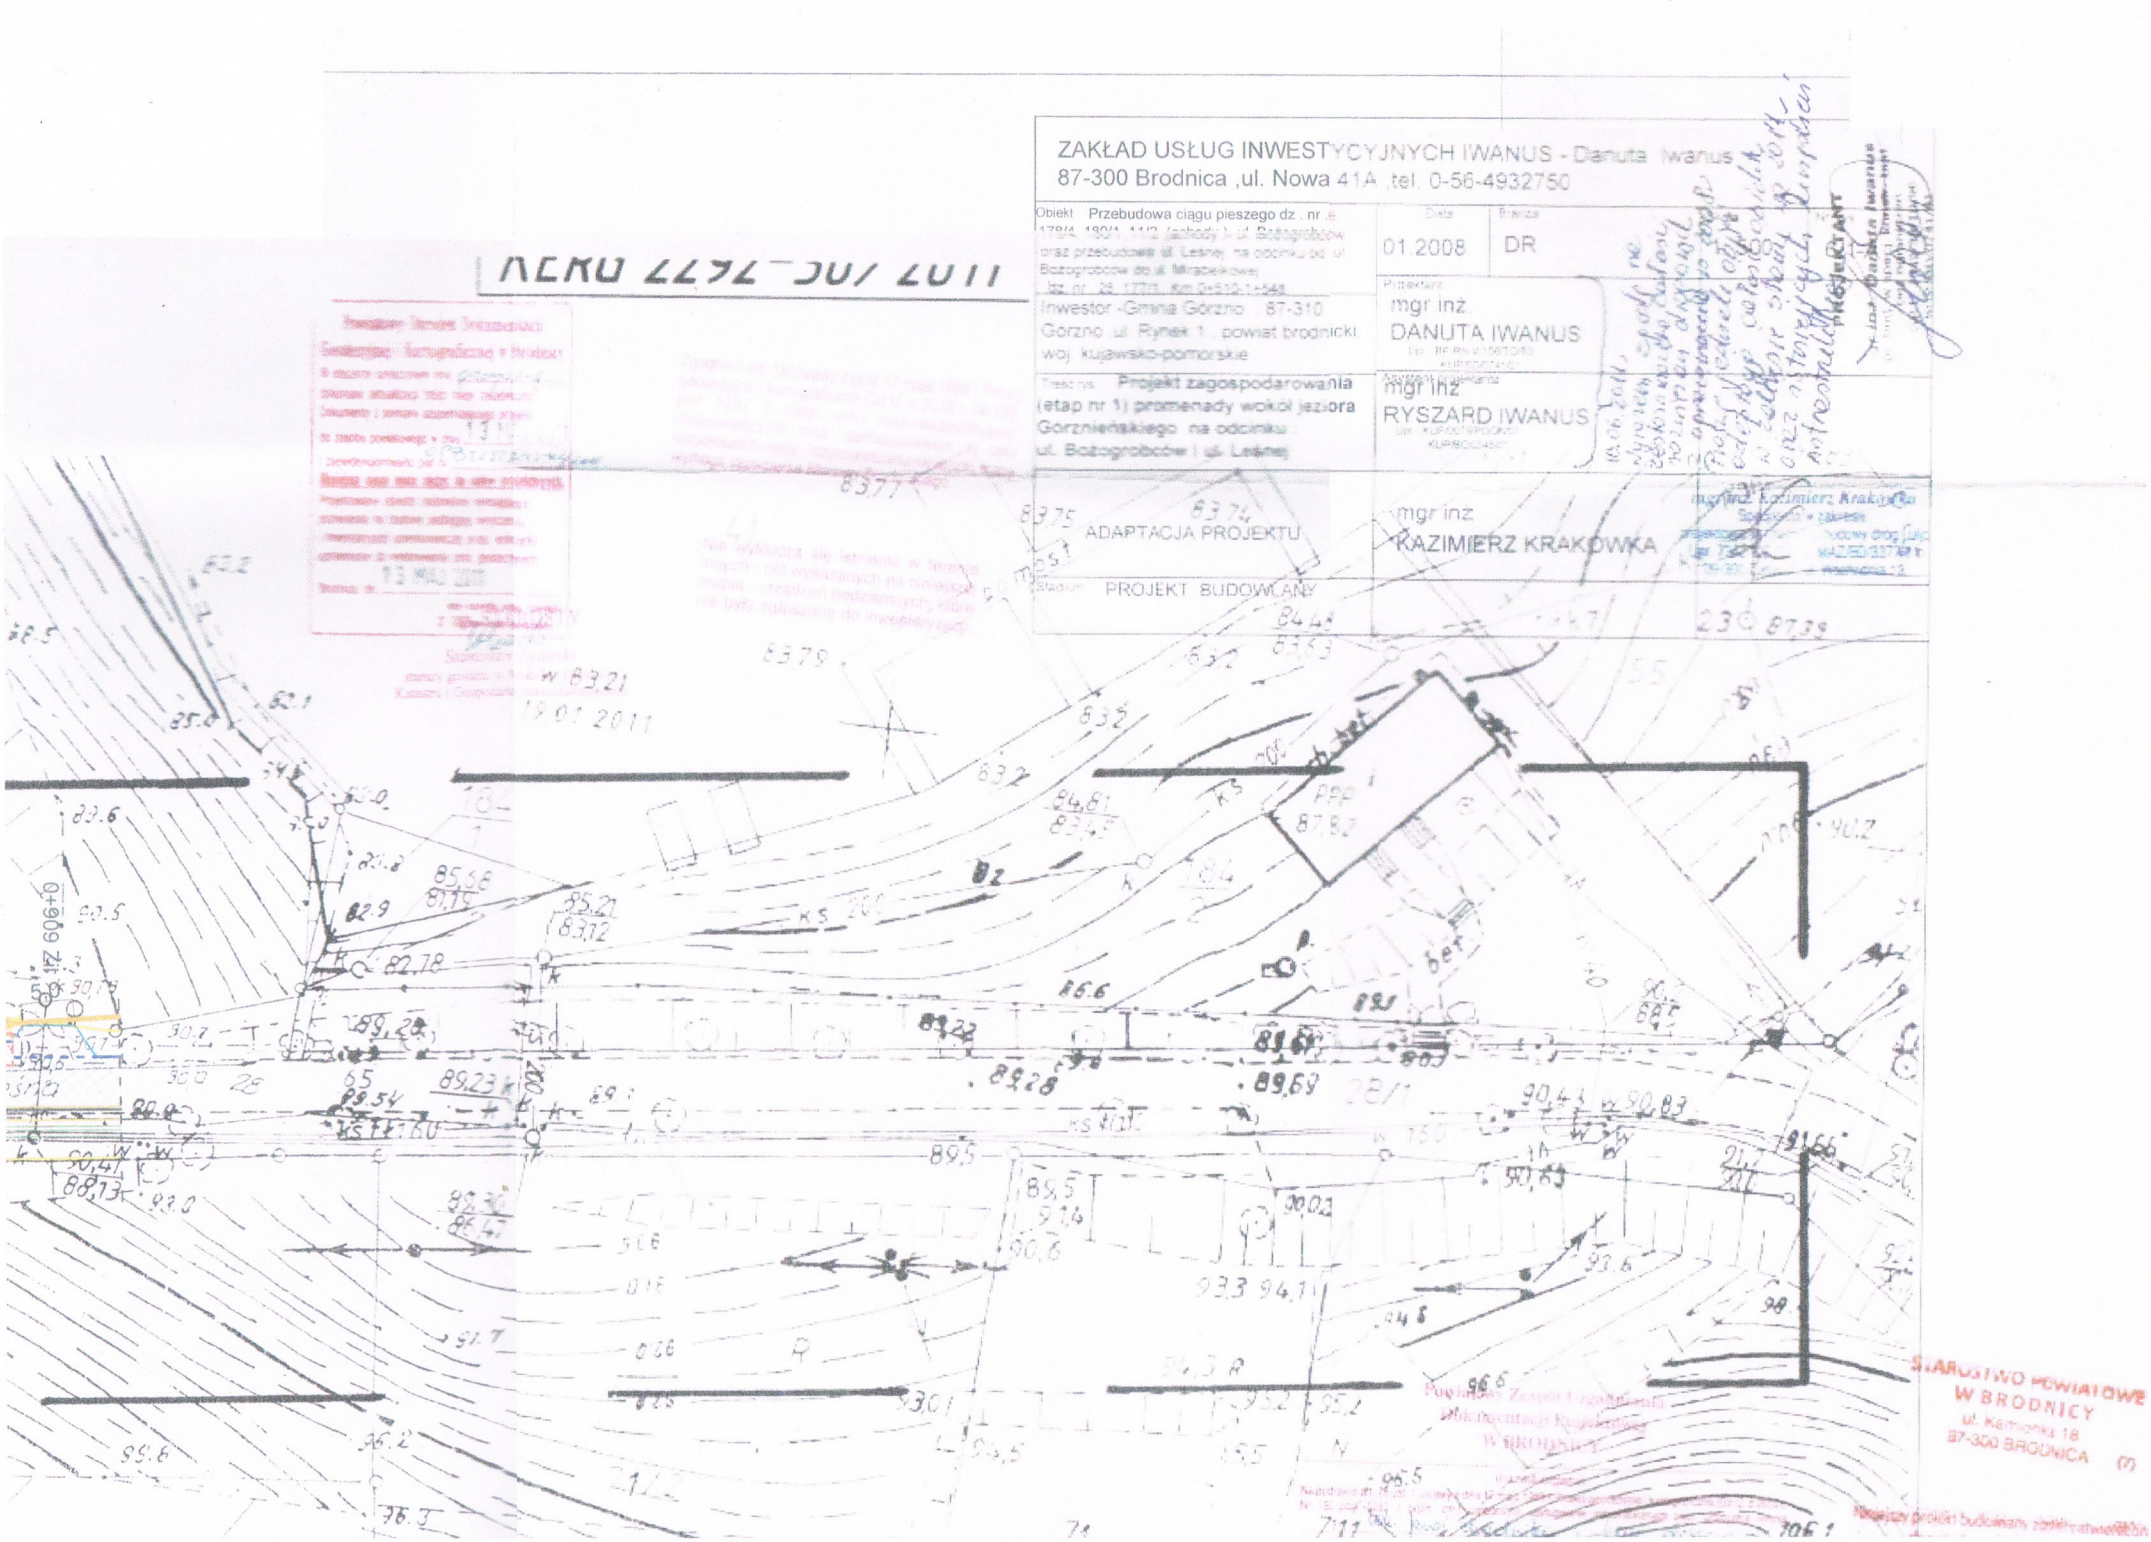
ZAKŁAD USŁUG INWESTYCYJNYCH IWANUS - Danuta Iwanus
87-300 Brodnica ,ul. Nowa 41A ,tel. 0-56-4932750
Obiekt Przebudowa ciągu pieszego dz . nr ie
Data 01.2008
Branża DR
Inwestor -Gmina Górzno 87-310 Górzno ul. Rynek 1 powiat brodnicki woj. kujawsko-pomorskie
Projektant mgr inż DANUTA IWANUS
Sprawdzający mgr inż RYSZARD IWANUS
Treść rys. Projekt zagospodarowania (etap nr 1) promenady wokół jeziora Gorznienskiego na odcinku ul. Bażogrobców i ul. Leśnej
ADAPTACJA PROJEKTU
mgr inż KAZIMIERZ KRAKOWKA
Stadium PROJEKT BUDOWLANY
STAROSTWO POWIATOWE W BRODNICY
ul. Kamionka 18
87-300 BRODNICA