


ŁĄCZY ARKUSZ NR 5

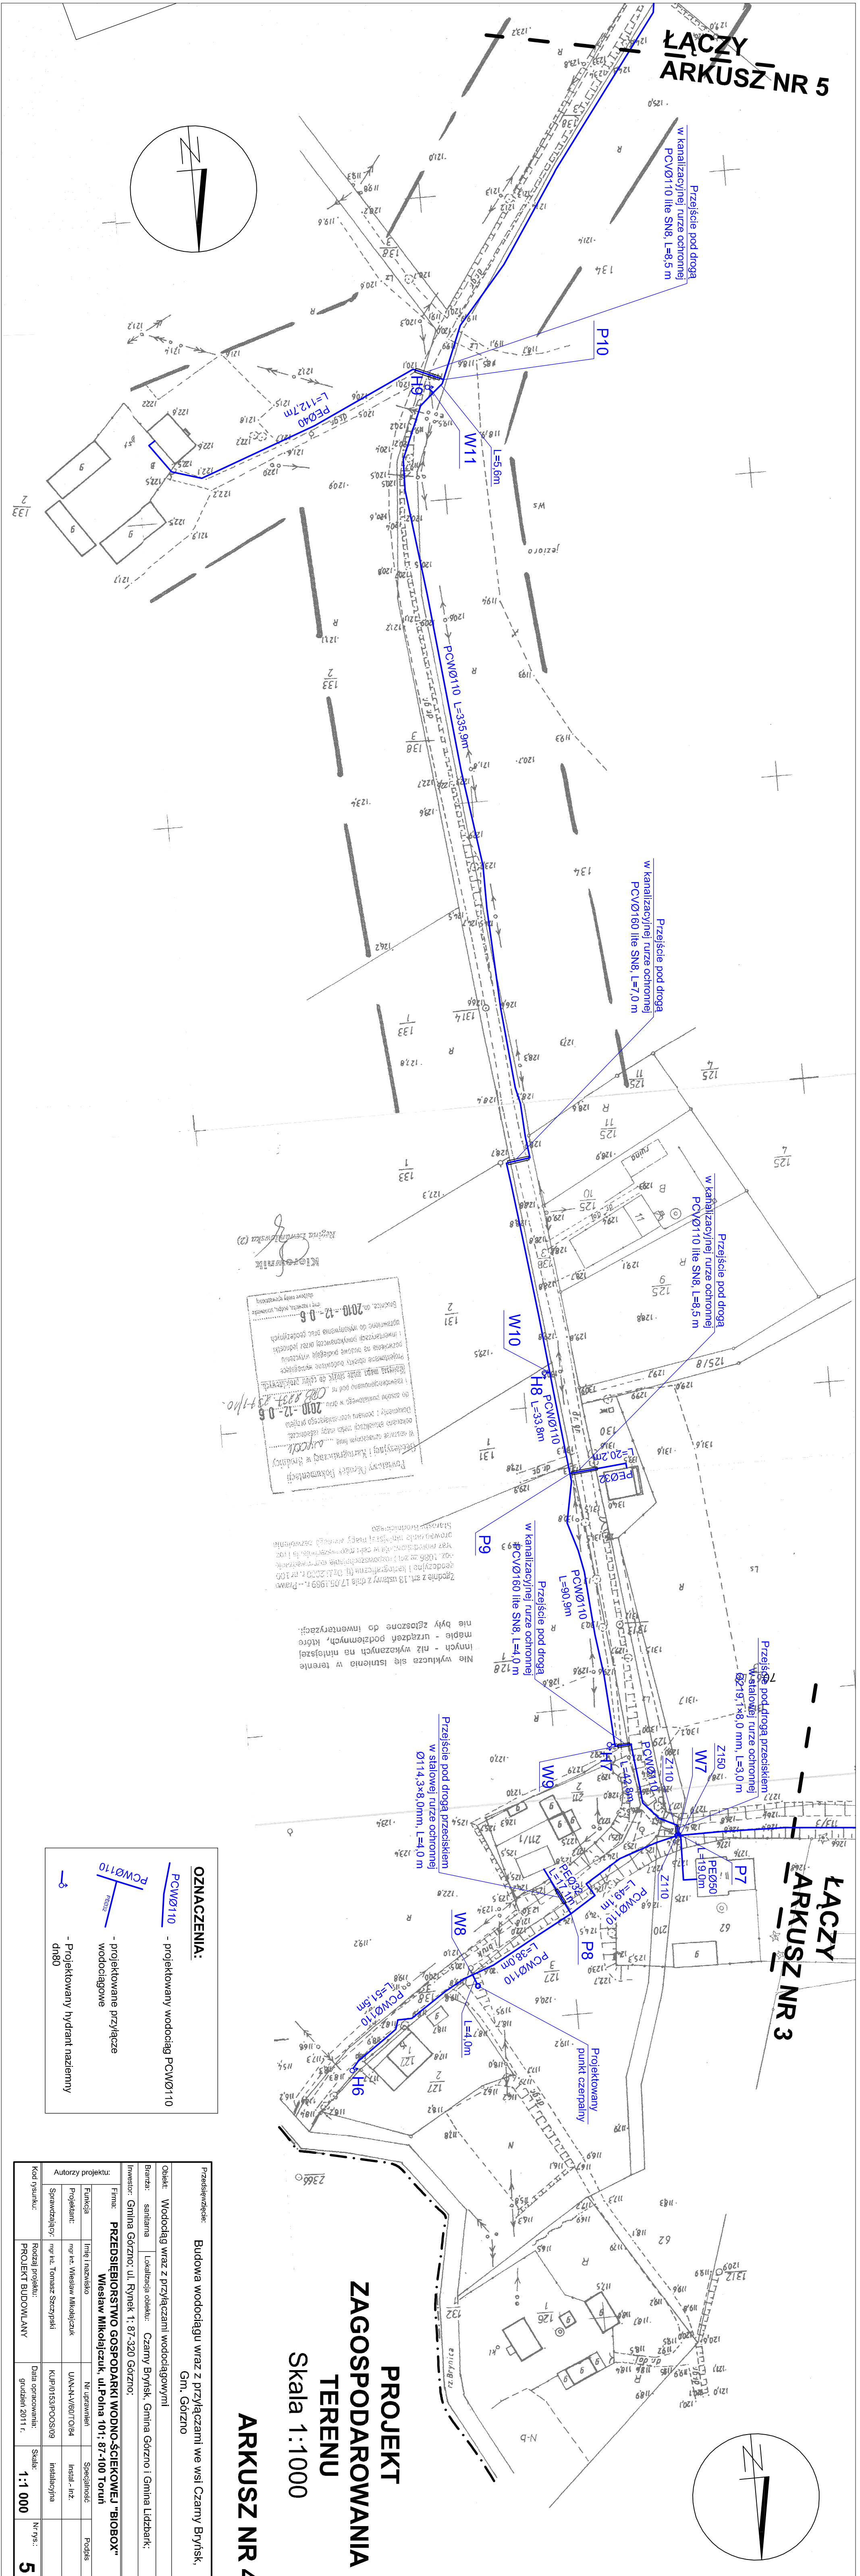

ŁĄCZY ARKUSZ NR 3

**PROJEKT
ZAGOSPODAROWANIA
TERENU**
Skala 1:1000
ARKUSZ NR 4

OZNACZENIA:

	- projektowany wodociąg PCWØ110
	- projektowane przyłącze wodociągowe
	- Projektowany hydrant nazłazny dn80

Podpis: *[Signature]*
Data: 2010-12-06
Miejsce: *[Location]*

Zgodnie z art. 18 ustawy z dnia 17.11.1999 r. - Prawo budowlane i Kartograficzny w przedmiocie...
nie wykaza się istnienia w terenie innych - niż wykazanych na niniejszej mapie - urządzeń podziemnych, które nie były zgłoszone do inwentaryzacji.

Przedsięwzięcie:	Budowa wodociągu wraz z przyłączami we wsi Czarny Bryńsk, Gm. Górzno		
Opis:	Wodociąg wraz z przyłączami wodociągowymi		
Biuro:	sarljana		
Investor:	Gmina Górzno; ul. Rynek 1; 87-320 Górzno		
Firma:	PRZEDSIĘBIORSTWO GOSPODARKI WODNO-ŚCIEKOWEJ "BIOBOX" Mieszaw Mikołajczuk, ul. Polna 101; 87-100 Toruń		
Projektant:	mgr inż. Wiesław Mikołajczuk	Instal. - inż.	
Sprawdzający:	mgr inż. Tomasz Szczepiński	Instalacyjna	
Autorzy projektu:	mgr inż. Tomasz Szczepiński	Instalacyjna	
Kod rysunku:	PROJEKT BUDOWLANY	Skala:	1:1 000
Rodzaj projektu:	PROJEKT BUDOWLANY	Data opracowania:	grudzień 2011 r.
		Skala:	1:1 000
		Nr rys.:	5