



Przedsiębiorstwo Usług  
 Geodezyjno-Kartograficznych  
**PRYZMAT**  
 ul. Kamińska 23 67-200 Brodnica  
 tel. 056 48 82 43, 056 48 54 670  
 NIP 674-000-35-48

KEG 2237-212010

**ŁĄCZY  
 ARKUSZ NR 6**

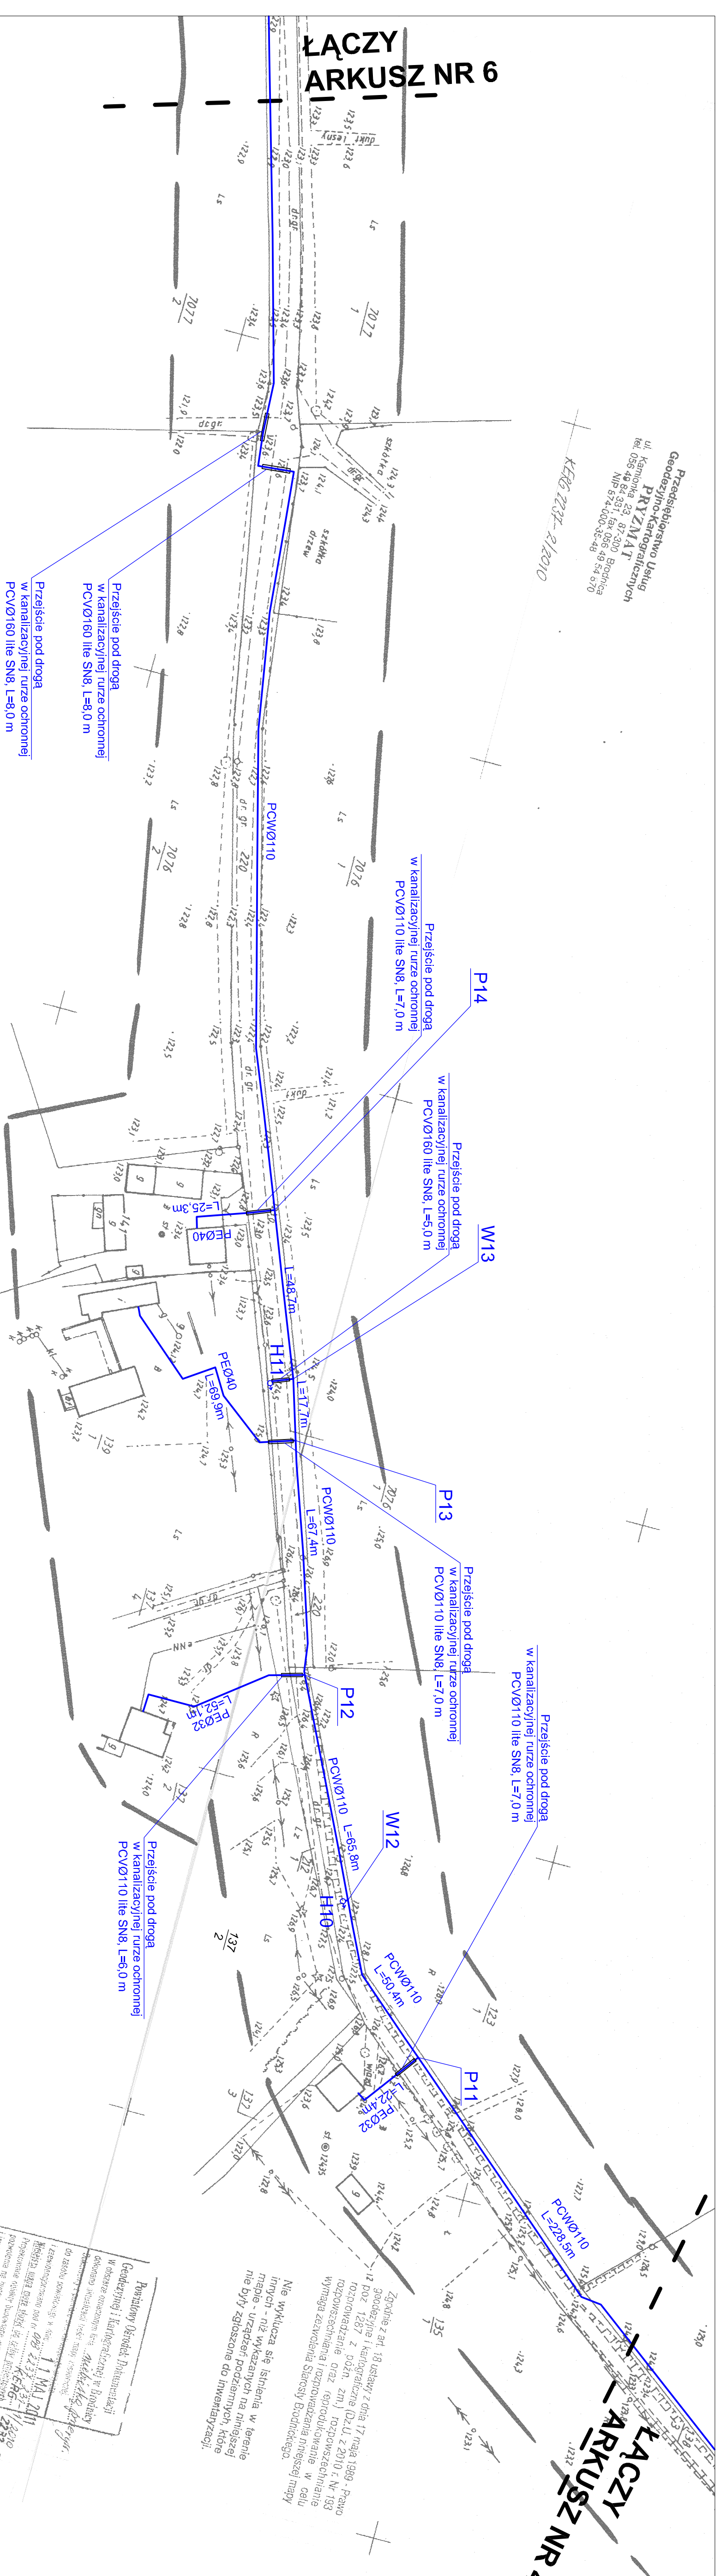

**ŁĄCZY  
 ARKUSZ NR 4**

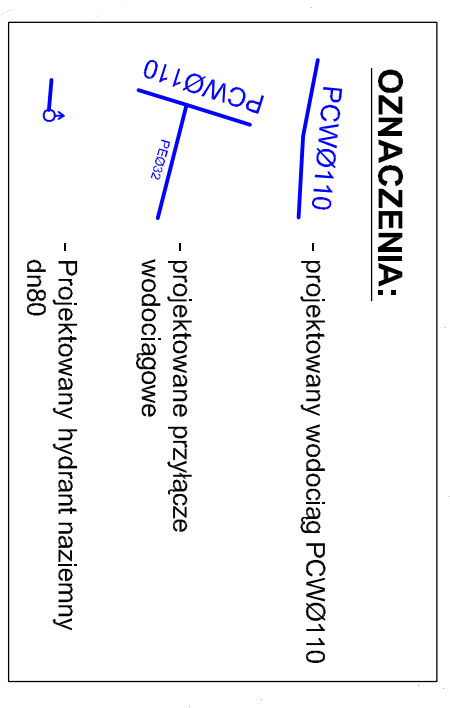

**PROJEKT  
 ZAGOSPODAROWANIA  
 TERENU  
 Skala 1:1000  
 ARKUSZ NR 5**

Planistyczny Działek Budowlanych  
 Geodezyjny i Kartograficzny w Brodnicy  
 w obszarze oznaczonym nr 088 2237-212010-KEG-2237-212010  
 od dnia 11 MAJ 2011  
 Wskazując, iż niniejsze plany zostały sporządzone w oparciu o dane geodezyjne i kartograficzne, które zostały sprawdzone i uznane za wiarygodne do wykonania prac budowlanych.  
 Brodnica dn. 11 MAJ 2011  
 mgr inż. Wiesław Mikolajczuk  
 z up. STAROSTY  
 starszy powiatowy w Wydziale Geodezji i Kartografii i Geodezji i Kartografii Urzędowo Wykonawca

Przedsiębiorca: Budowa wodociągu wraz z przyłączami we wsi Czarny Bryńsk, Gm. Górzno

Objekt:	Wodociąg wraz z przyłączami wodociągowymi		
Bransza:	samolama		
Investor:	Gmina Górzno: ul. Rynek 1; 87-320 Górzno;		
Firma:	<b>PRZEDSIĘBIORSTWO GOSPODARKI WODNO-ŚCIEKOWEJ "BIOBOX"</b> Mieśław Mikolajczuk, ul. Polna 101; 87-100 Toruń		
Funckja:	inż. inżynier	Specjalność:	Podle
Projektant:	mgr inż. Wiesław Mikolajczuk	Instal. - inż.:	
Sprawdzający:	mgr inż. Tomasz Szczepiński	Instalacyjna	
Kod rysunku:	PROJEKT BUDOWLANY	Data opracowania:	Skala: 1:1 000 Nr rys.: 6