


LĄCZY ARKUSZ NR 6

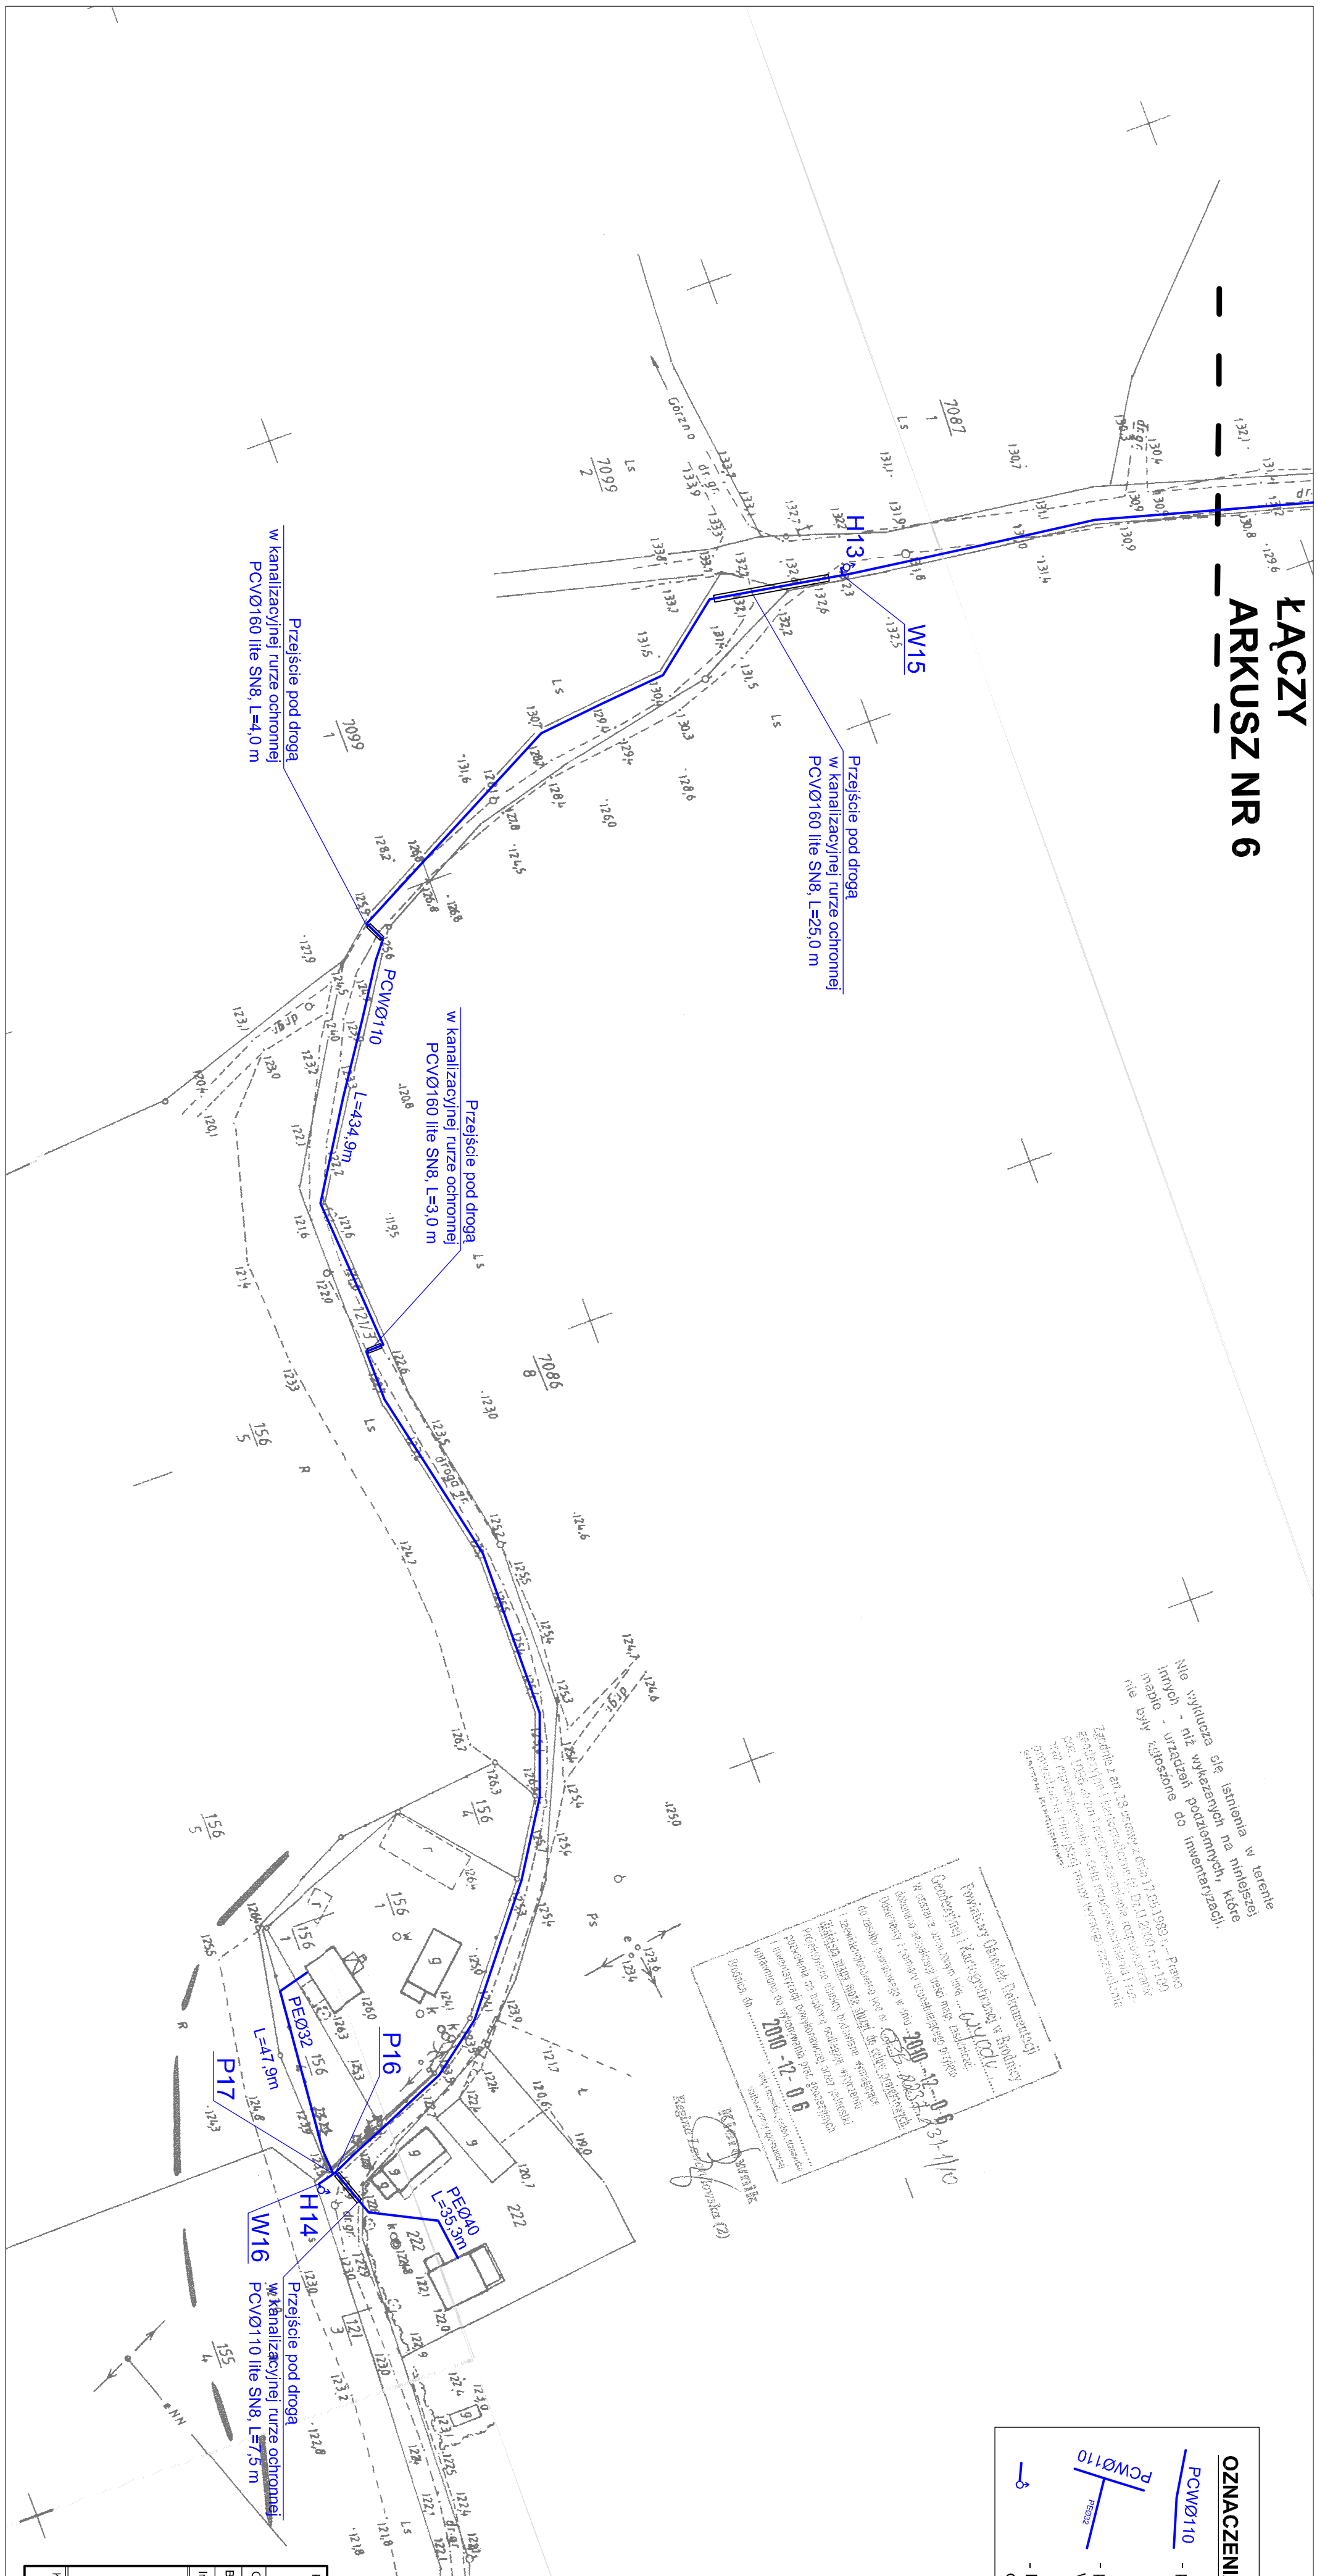

Nie wykonuje się istniejąca w terenie linioch - nie wykazywanych na niniejszej mapie - urządzeń podziemnych, które nie były zabudowane do inwentaryzacji.

Zaplanowane urządzenia techniczne w projekcie: PCW0110, H13, H14, H16, W15, W16, P16, P17, PEO32, PEO40.

Projektant: mgr inż. Wiesław Mikołajczuk, ul. Polna 101, 87-100 Toruń


Wykonano: październik 2011 r.

PROJEKT
ZAGOSPODAROWANIA
TERENU
ARKUSZ NR 7

Skala 1:1000

OZNACZENIA:

- PCW0110 - projektowany wodociąg PCW0110
- PCW0110 - projektowane przyłącze wodociągowe
- Projektowany hydrant naziemny dn80

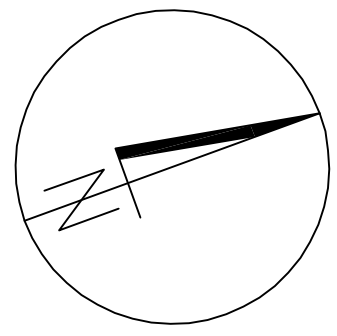

Przebieg wodociągu: Budowa wodociągu wraz z przyłączami we wsi Czarny Bryńsk, Gm. Górzno	
Objekt:	Wodociąg wraz z przyłączami wodociągowymi
Branża:	sanitarna
Lokalizacja obiektu:	Czarny Bryńsk, Gmina Górzno i Gmina Lidzbark
Investor:	Gmina Górzno, ul. Rynek 1, 87-320 Górzno
Firma:	PRZEDSIĘBIORSTWO GOSPODARKI WODNO-ŚCIEKOWEJ "BIOBOX" Wiesław Mikołajczuk, ul. Polna 101, 87-100 Toruń
Funckja:	Instalacja
Projektant:	mgr inż. Wiesław Mikołajczuk
Sprawdzający:	mgr inż. Tomasz Szczepiński
Rodzaj projektu:	PROJEKT BUDOWLANY
Kod rysunku:	1:1 000
Nr rysunku:	8