MAPA DO CELÓW PROJEKTOWYCH
SKALA 1 : 500

woj. kujawsko - pomorskie
powiat brodnicki
miasto Górzno - obr. 2
ul. Leśna

wł. GMINA GÓRZNO
dz. nr 184/2 - pow. 0,3816 ha
jedn. rej. 175 KW TI K3 RUDA

mapa zasadnicza 356.122.044
mapa ewidencyjna obr. 2 ark. 9

Brodnica dn. 09.12.2011

opr. kam. Anita Zawiślak

wykonawca Krzysztof Wardowski
upr. nr 6152

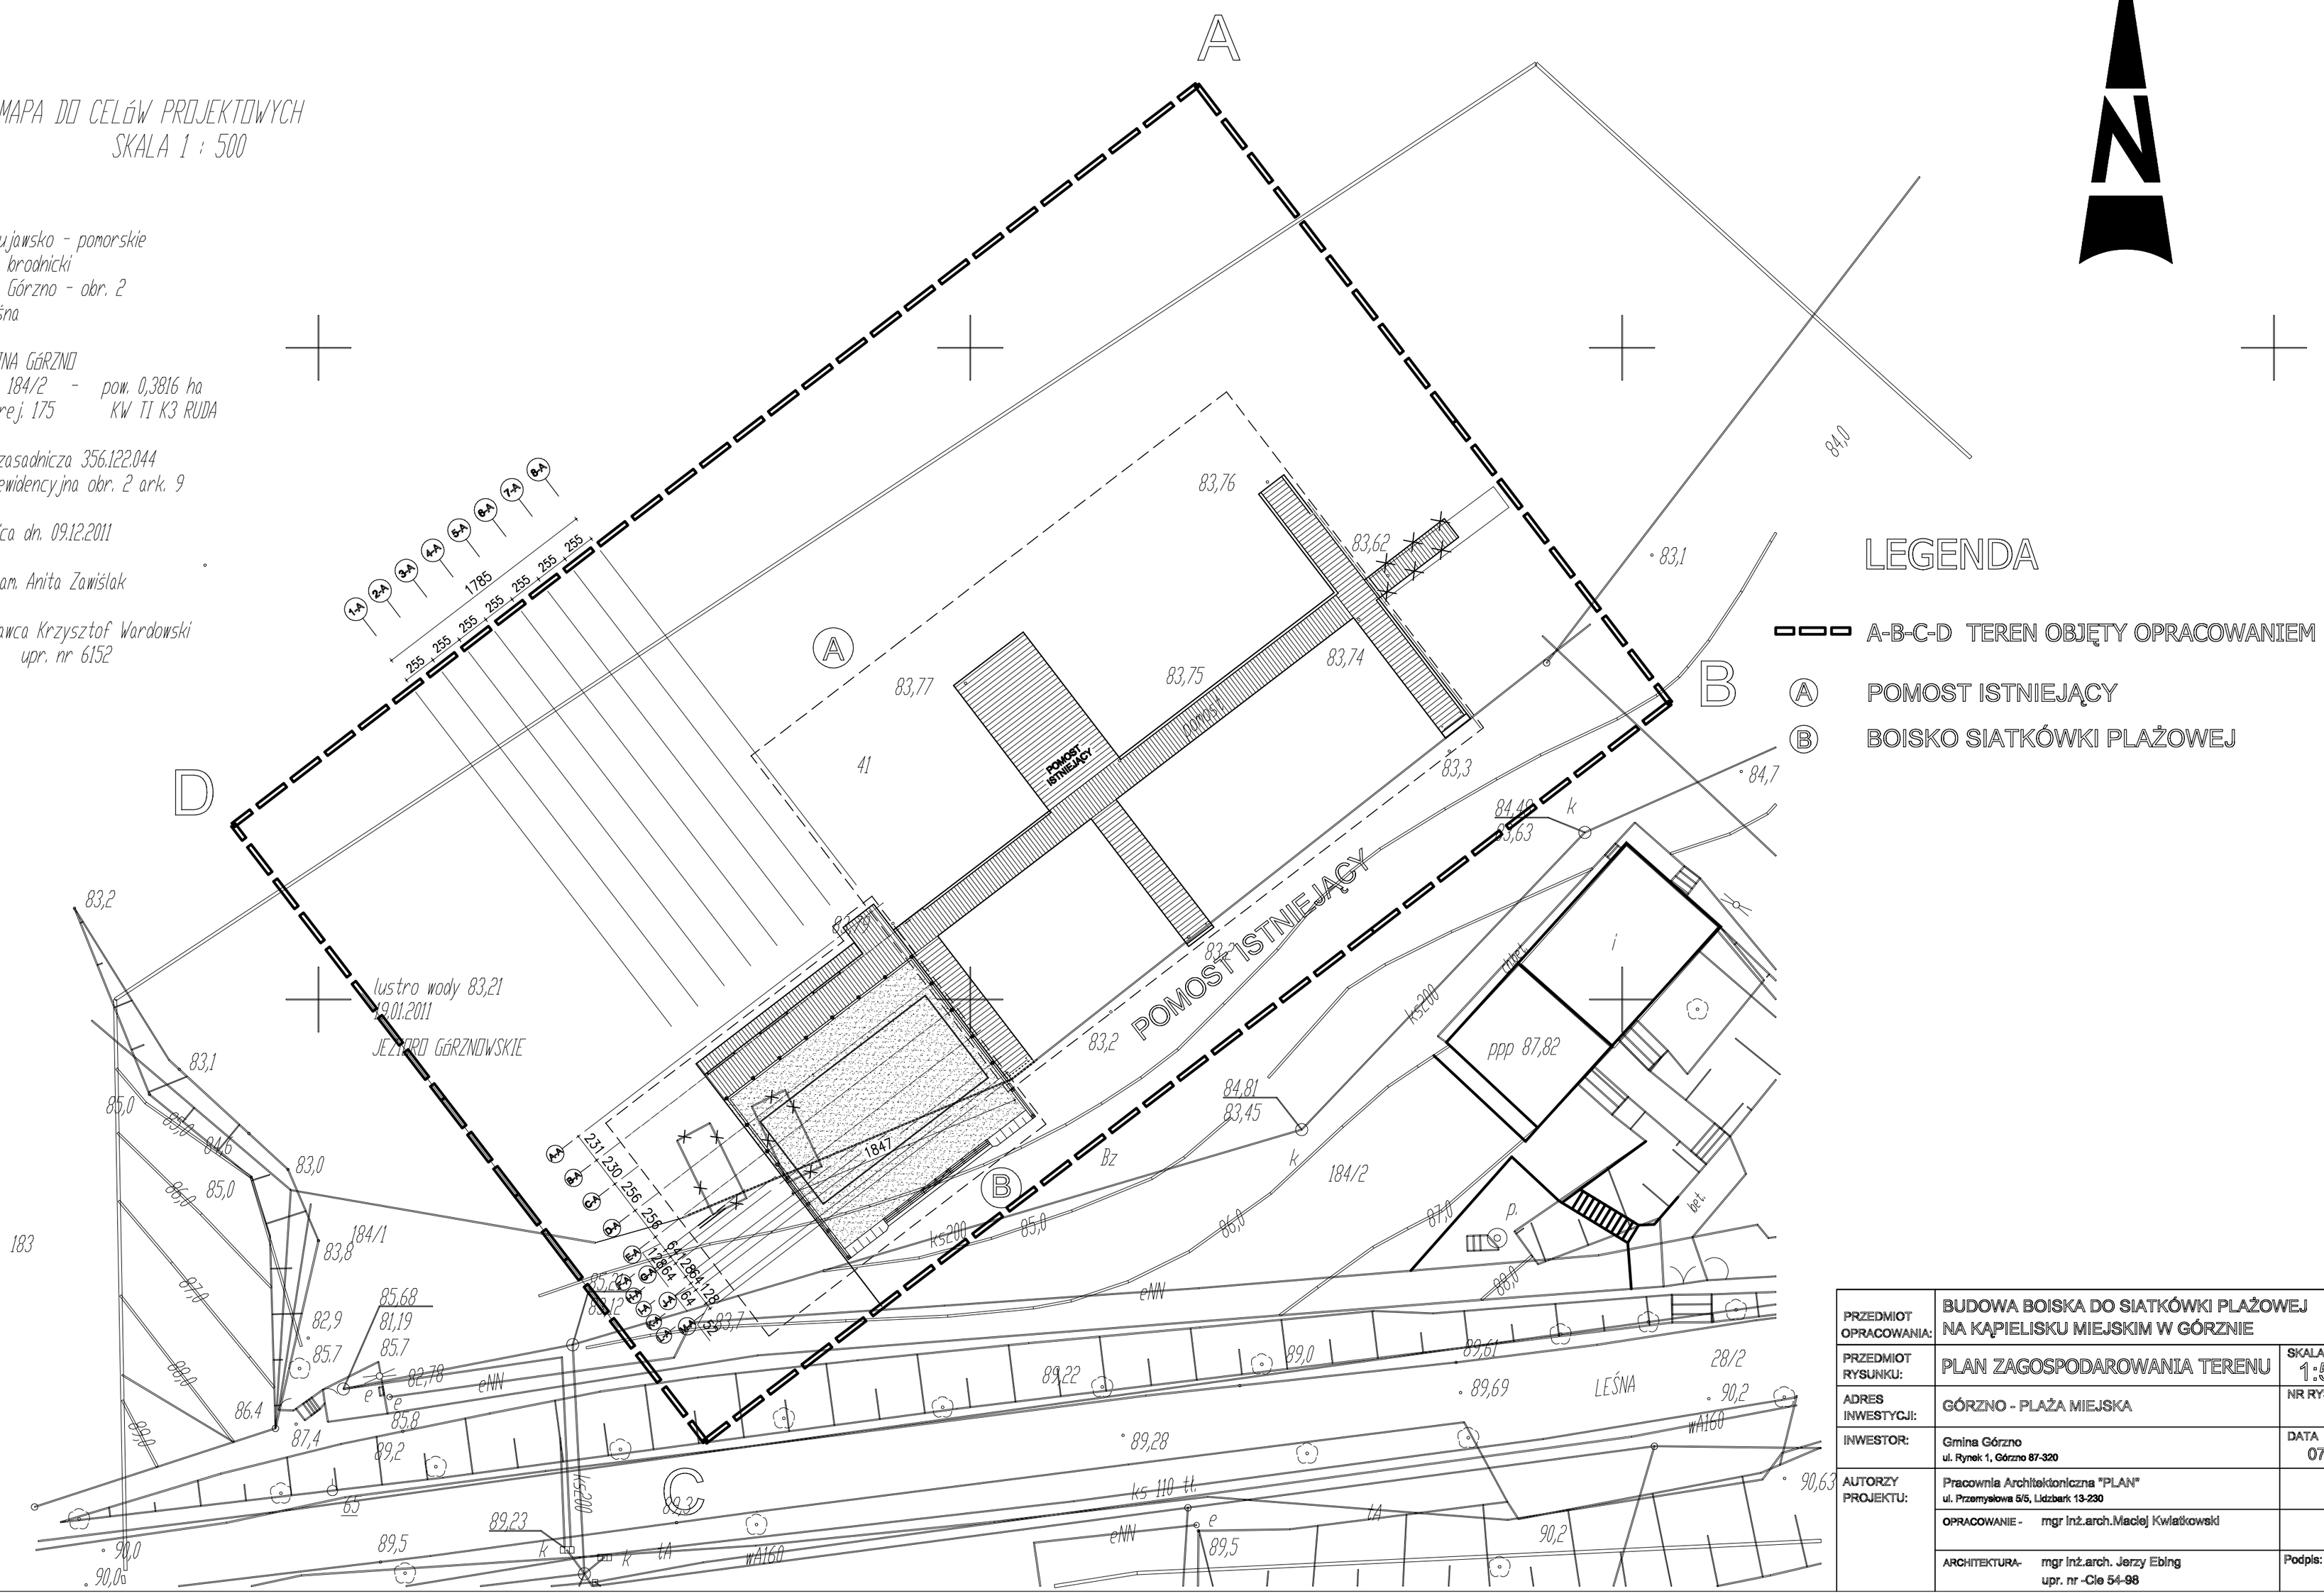

LEGENDA

- A-B-C-D TERENY OBJĘTY OPRACOWANIEM
- (A) POMOST ISTNIEJĄCY
- (B) BOISKO SIATKÓWKI PLAŻOWEJ

PRZEDMIOT OPRACOWANIA:	BUDOWA BOISKA DO SIATKÓWKI PLAŻOWEJ NA KĄPIELISKU MIEJSKIM W GÓRZNIE	
PRZEDMIOT RYSUNKU:	PLAN ZAGOSPODAROWANIA TERENU	SKALA 1:500
ADRES INWESTYCJI:	GÓRZNO - PLAŻA MIEJSKA	NR RYS. I
INWESTOR:	Gmina Górzno ul. Rynek 1, Górzno 87-320	DATA 07.2014
AUTORZY PROJEKTU:	Pracownia Architektoniczna "PLAN" ul. Przemysłowa 5/5, Lidzbark 13-230	
	OPRACOWANIE - mgr inż.arch.Maciej Kwiatkowski	
	ARCHITEKTURA- mgr inż.arch. Jerzy Ebing upr. nr -Cie 54-98	Podpis: