


# RZUT - POZIOM +2,40

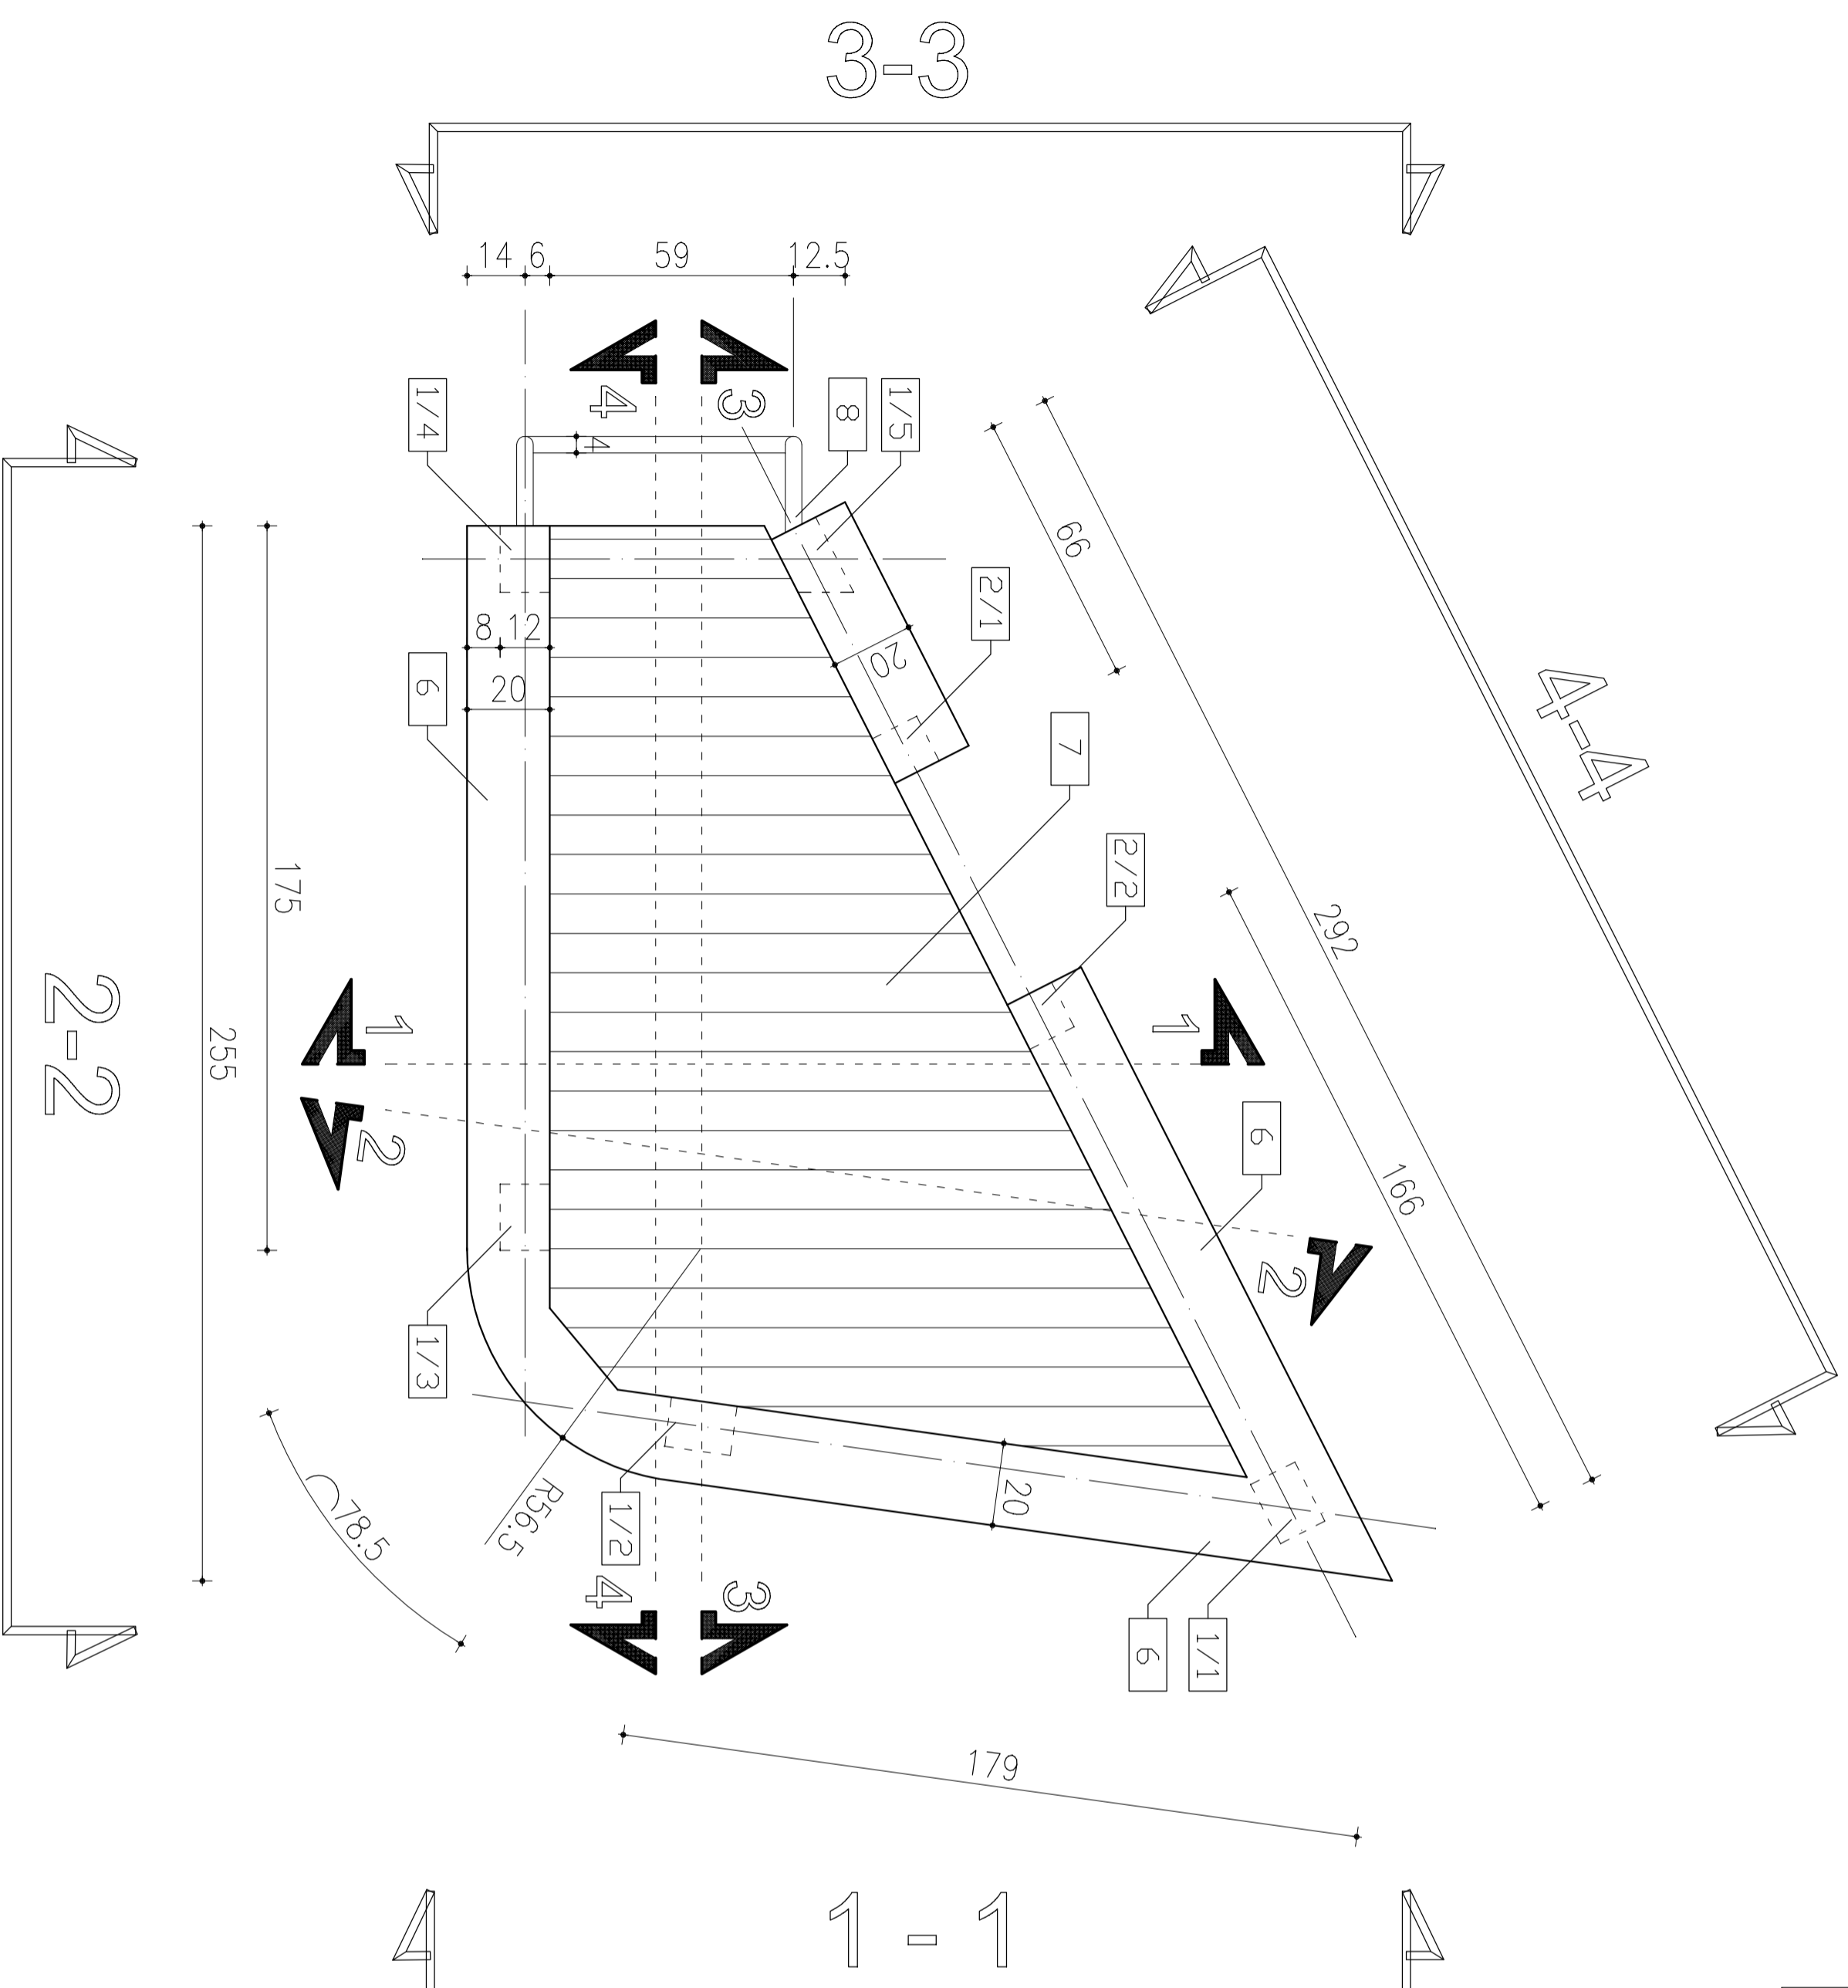

|                        |   |
|------------------------|---|
| PRZEDMIOT OPRACOWANIA: | BUDOWA MAŁEJ INFRASTRUKTURY TURYSTYCZNEJ NA KAPIELISKU MIEJSKIM W GÓRZNI  |
| OBIEKT:                | PODWYŻSZENIE DLA RATOWNIKA  |
| PRZEDMIOT RYSUNKU:     | RZUT - POZIOM +2,40   |
| ADRES INWESTYCJI:      | GÓRZNO - PLAŻA MIEJSKA  |
| INWESTOR:              | Gmina Górzno<br>ul. Rynek 1, Górzno 87-920                                |
| AUTORZY PROJEKTU:      | Pracownia Architektoniczna "PLAN"<br>ul. Przemysłowa 5/5, Lidzbark 13-230 |
| OPRACOWANIE:           | mgr inż. arch. Maciej Kwiatkowski   |
| ARCHITEKTURA:          | mgr inż. arch. Jerzy Ebing<br>upr. nr C-16 54-98                          |
| SKALA                  | 1:20  |
| NR RYS.                | E-2   |
| DATA                   | 07.2014   |
| Podpis:                |   |