


# PROFIL KANALIZACJI SANITARNEJ

SKALA 1 : 500

K.s. 9, 19-26

Ark. Nr 1

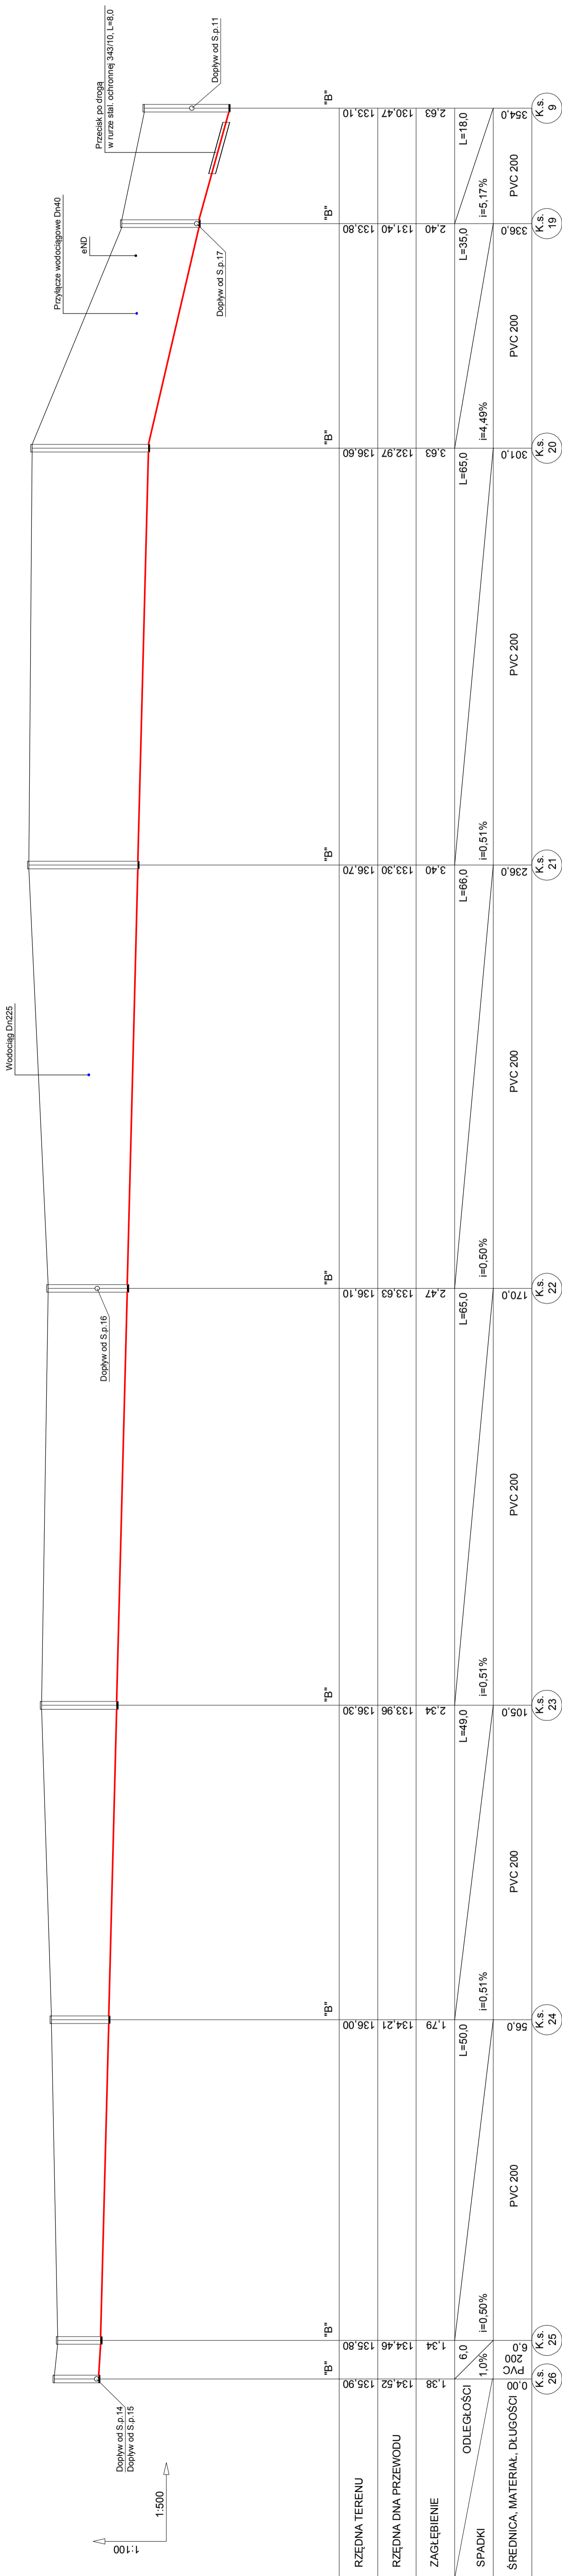

"B" (K.s.) - studnia rewizyjna z kregów betonowych fi 1.200

(S.p.) - studnia rewizyjna przyłączna z polipropylenu





2016 r.

Nr rys. 4